



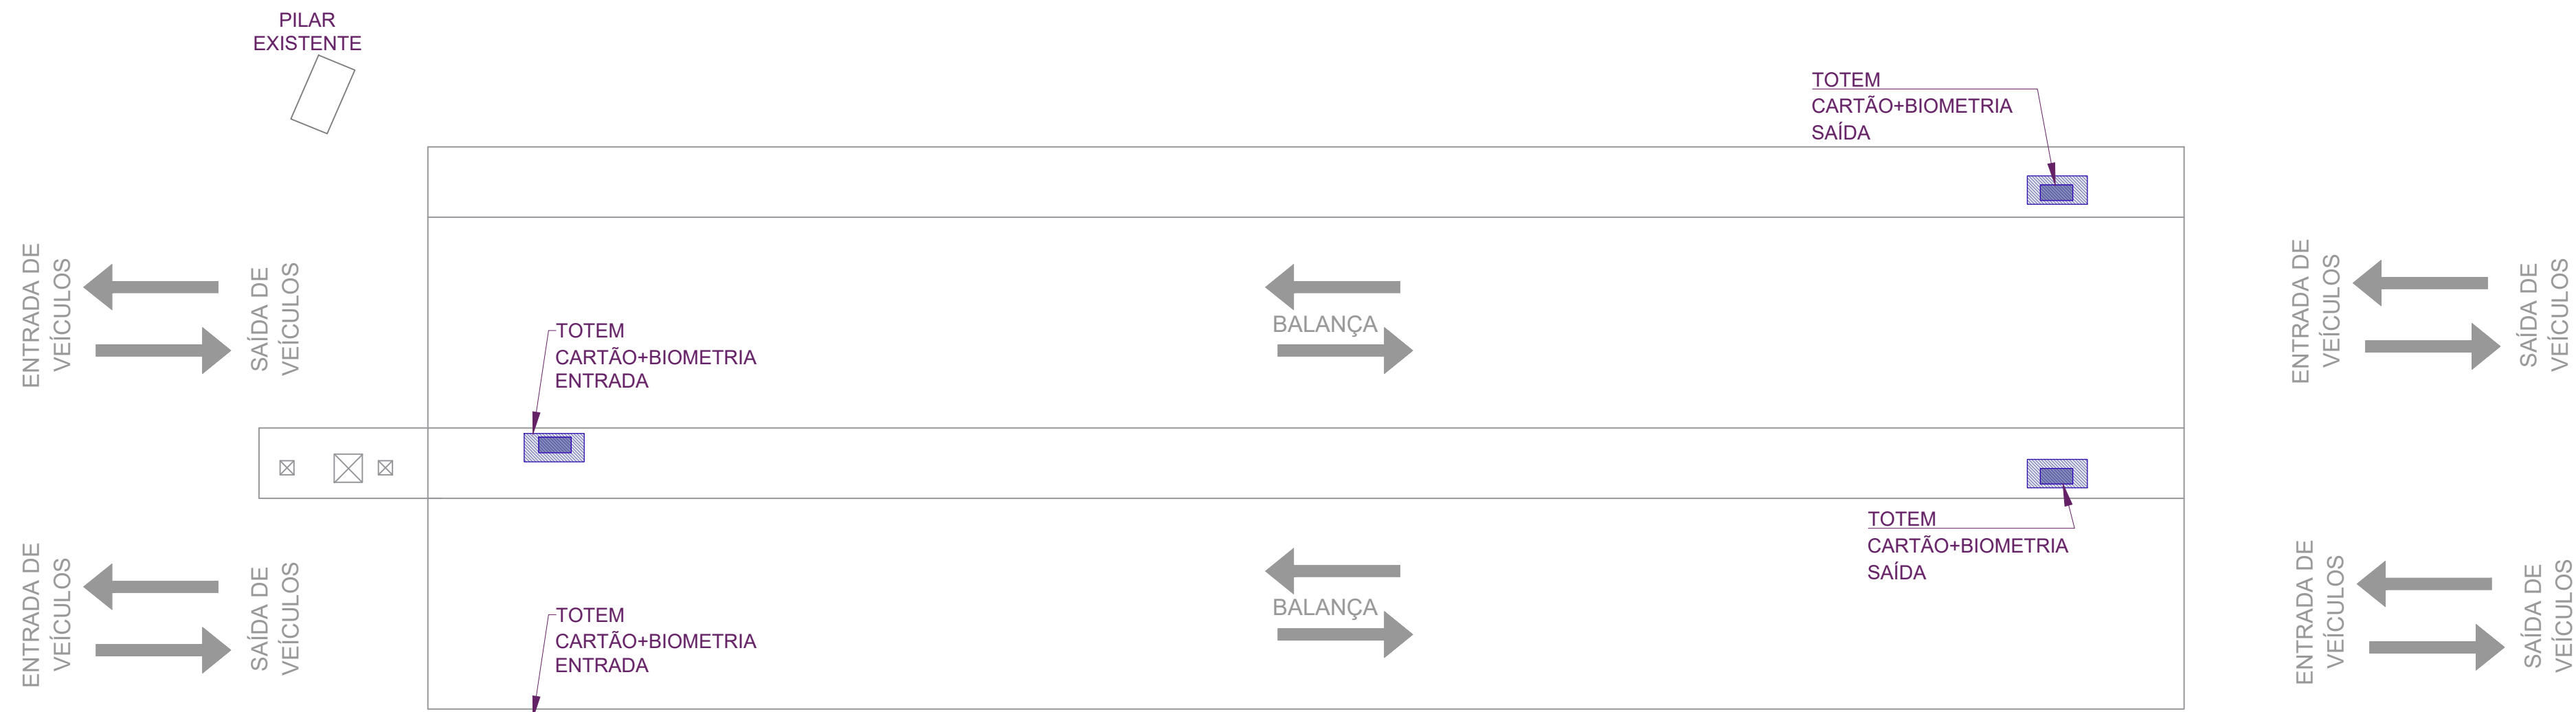


PLANTA BAIXA BALANÇA COM O POSICIONAMENTO DOS TÓTENS DE CONTROLE ACESSO
Escala 1:75

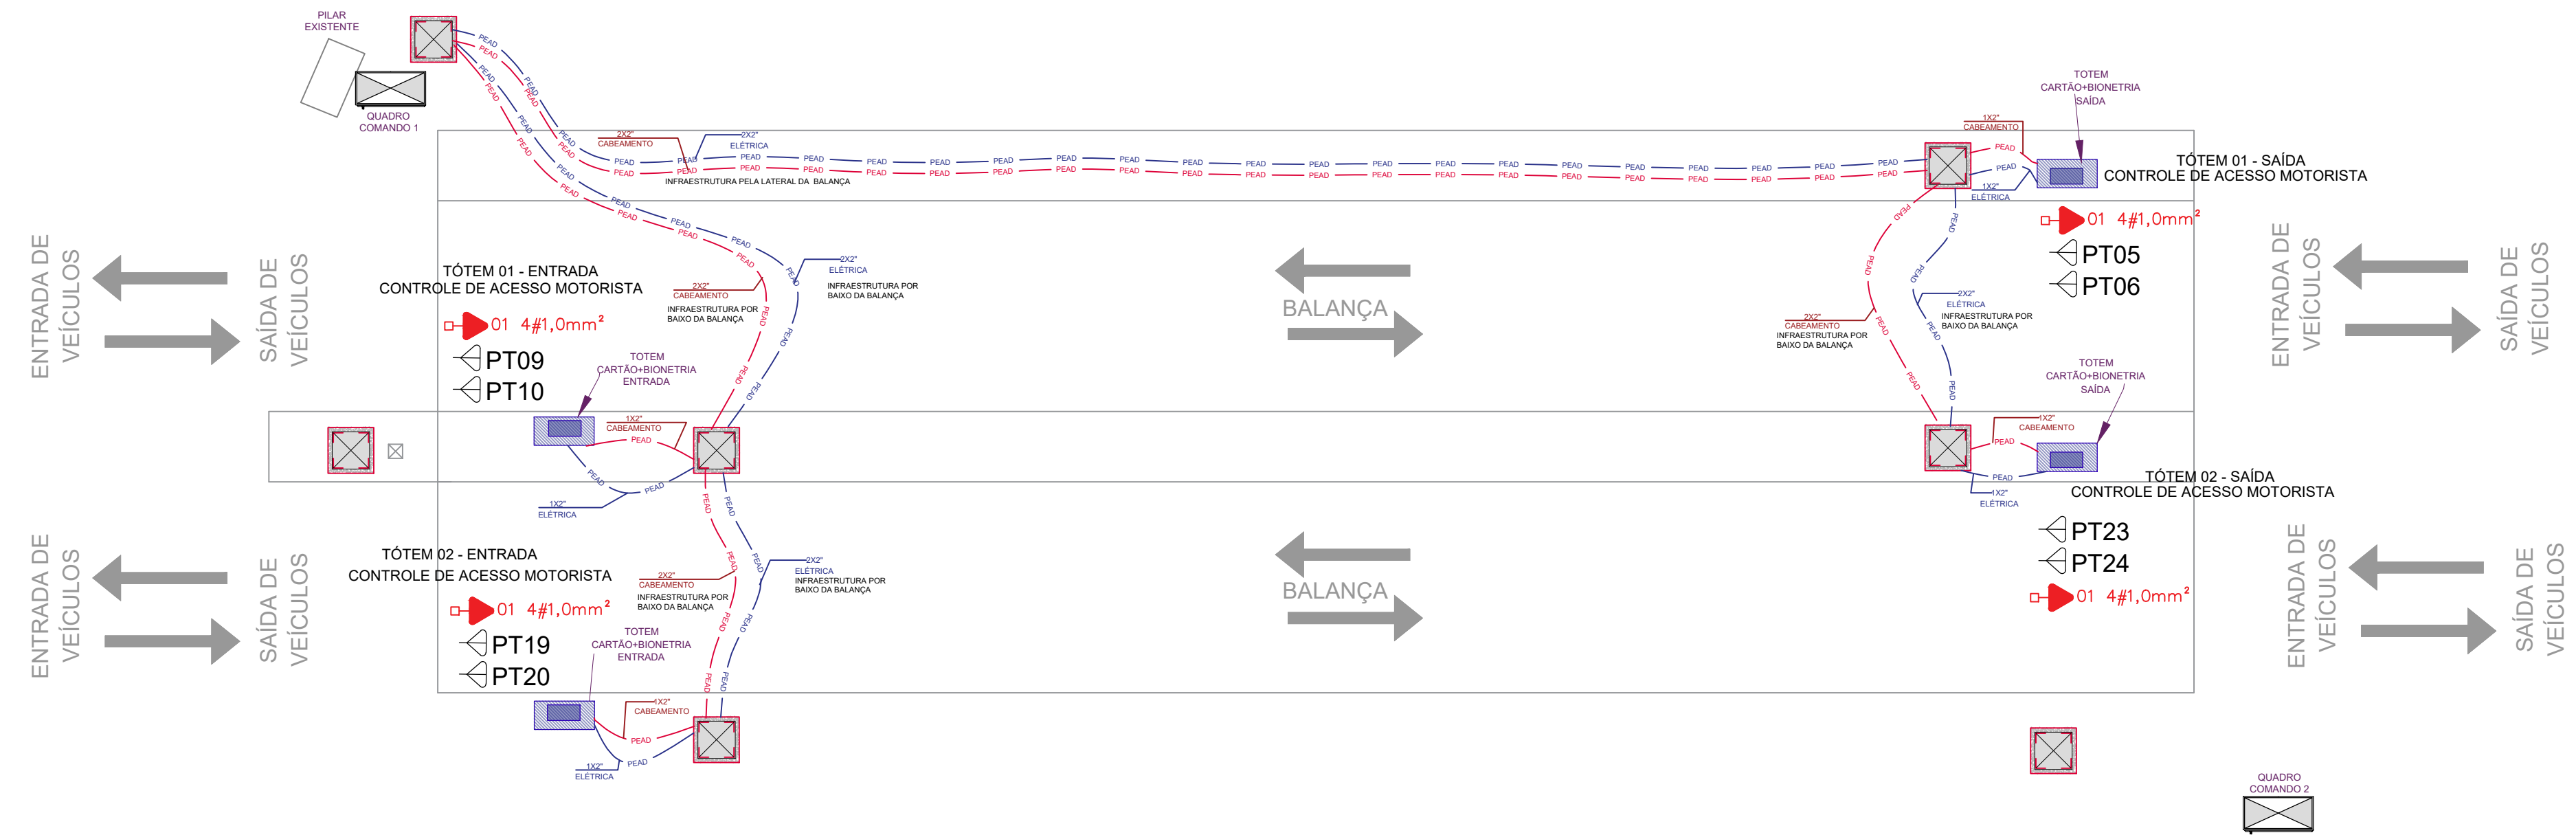



PLANTA BAIXA BALANÇA COM O POSICIONAMENTO DA INFRAESTRUTURA PARA ATENDER OS PORTAIS OCR
Escala 1:75




PLANTA BAIXA BALANÇA COM DETALHAMENTO DA INFRAESTRUTURA PARA ATENDER OS PORTAIS OCR
Escala 1:75

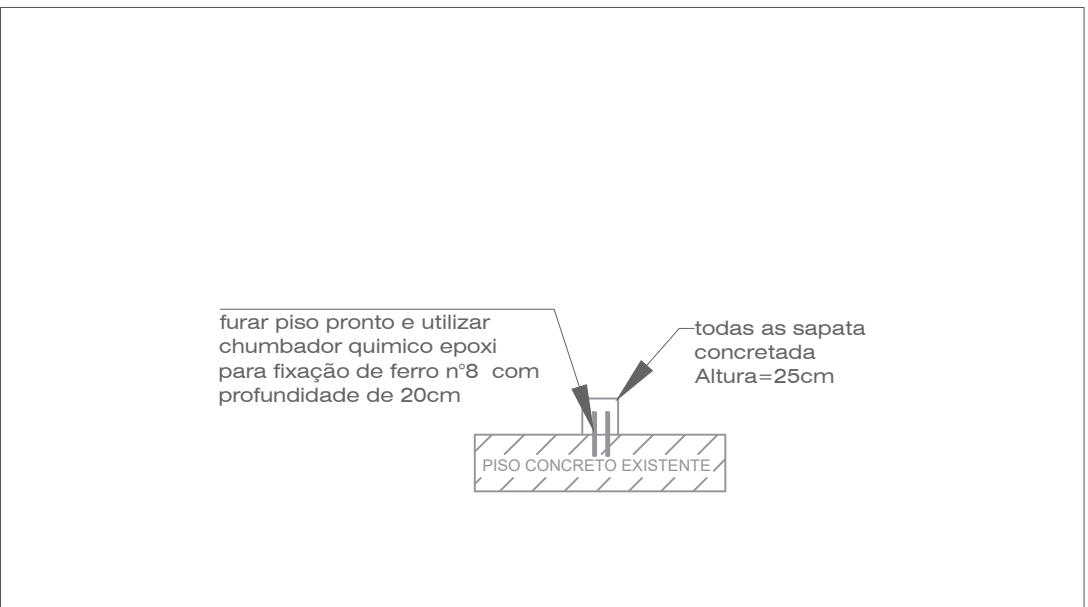

DETALHAMENTO DA INFRAESTRUTURA NO PISO
Sem Escala

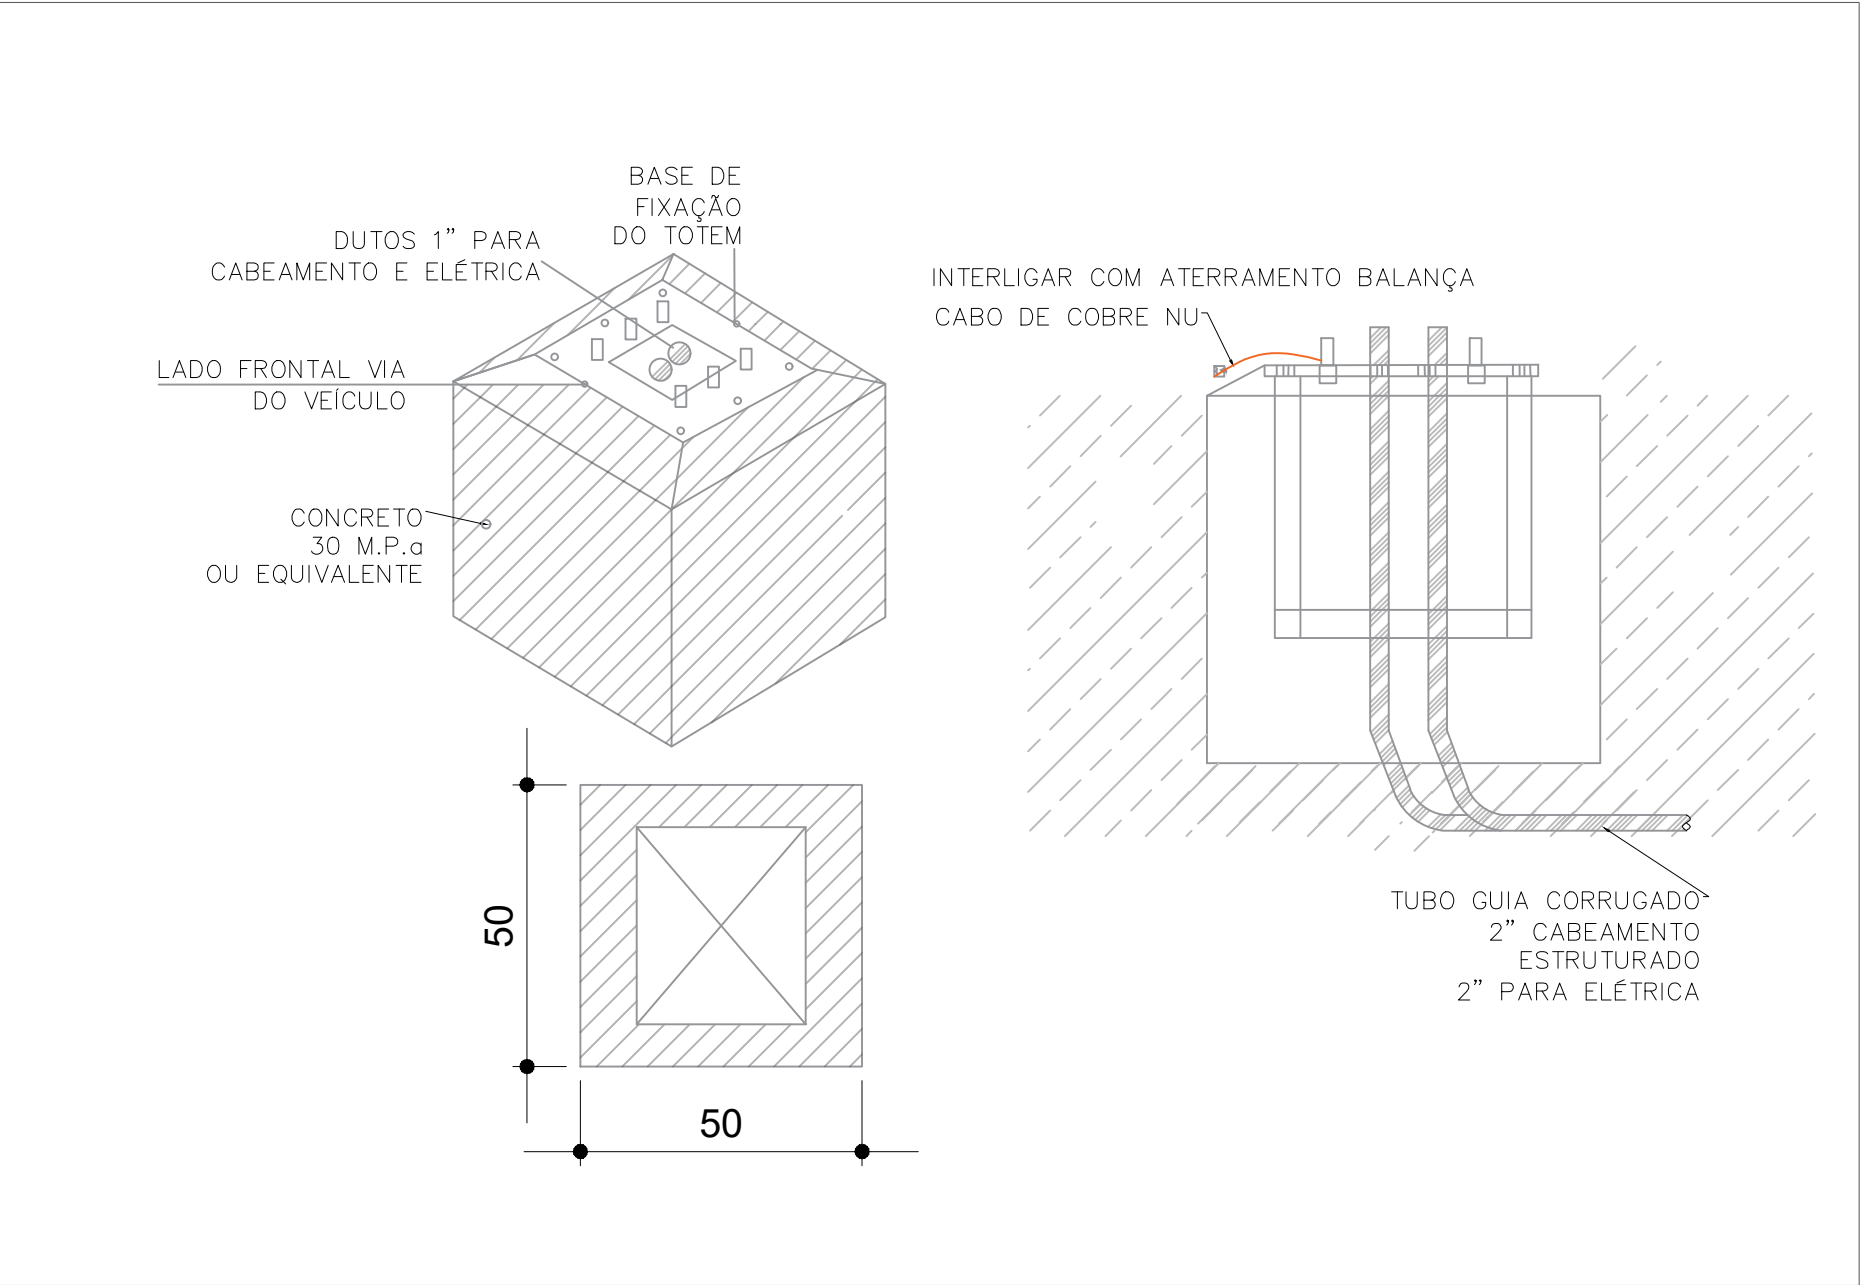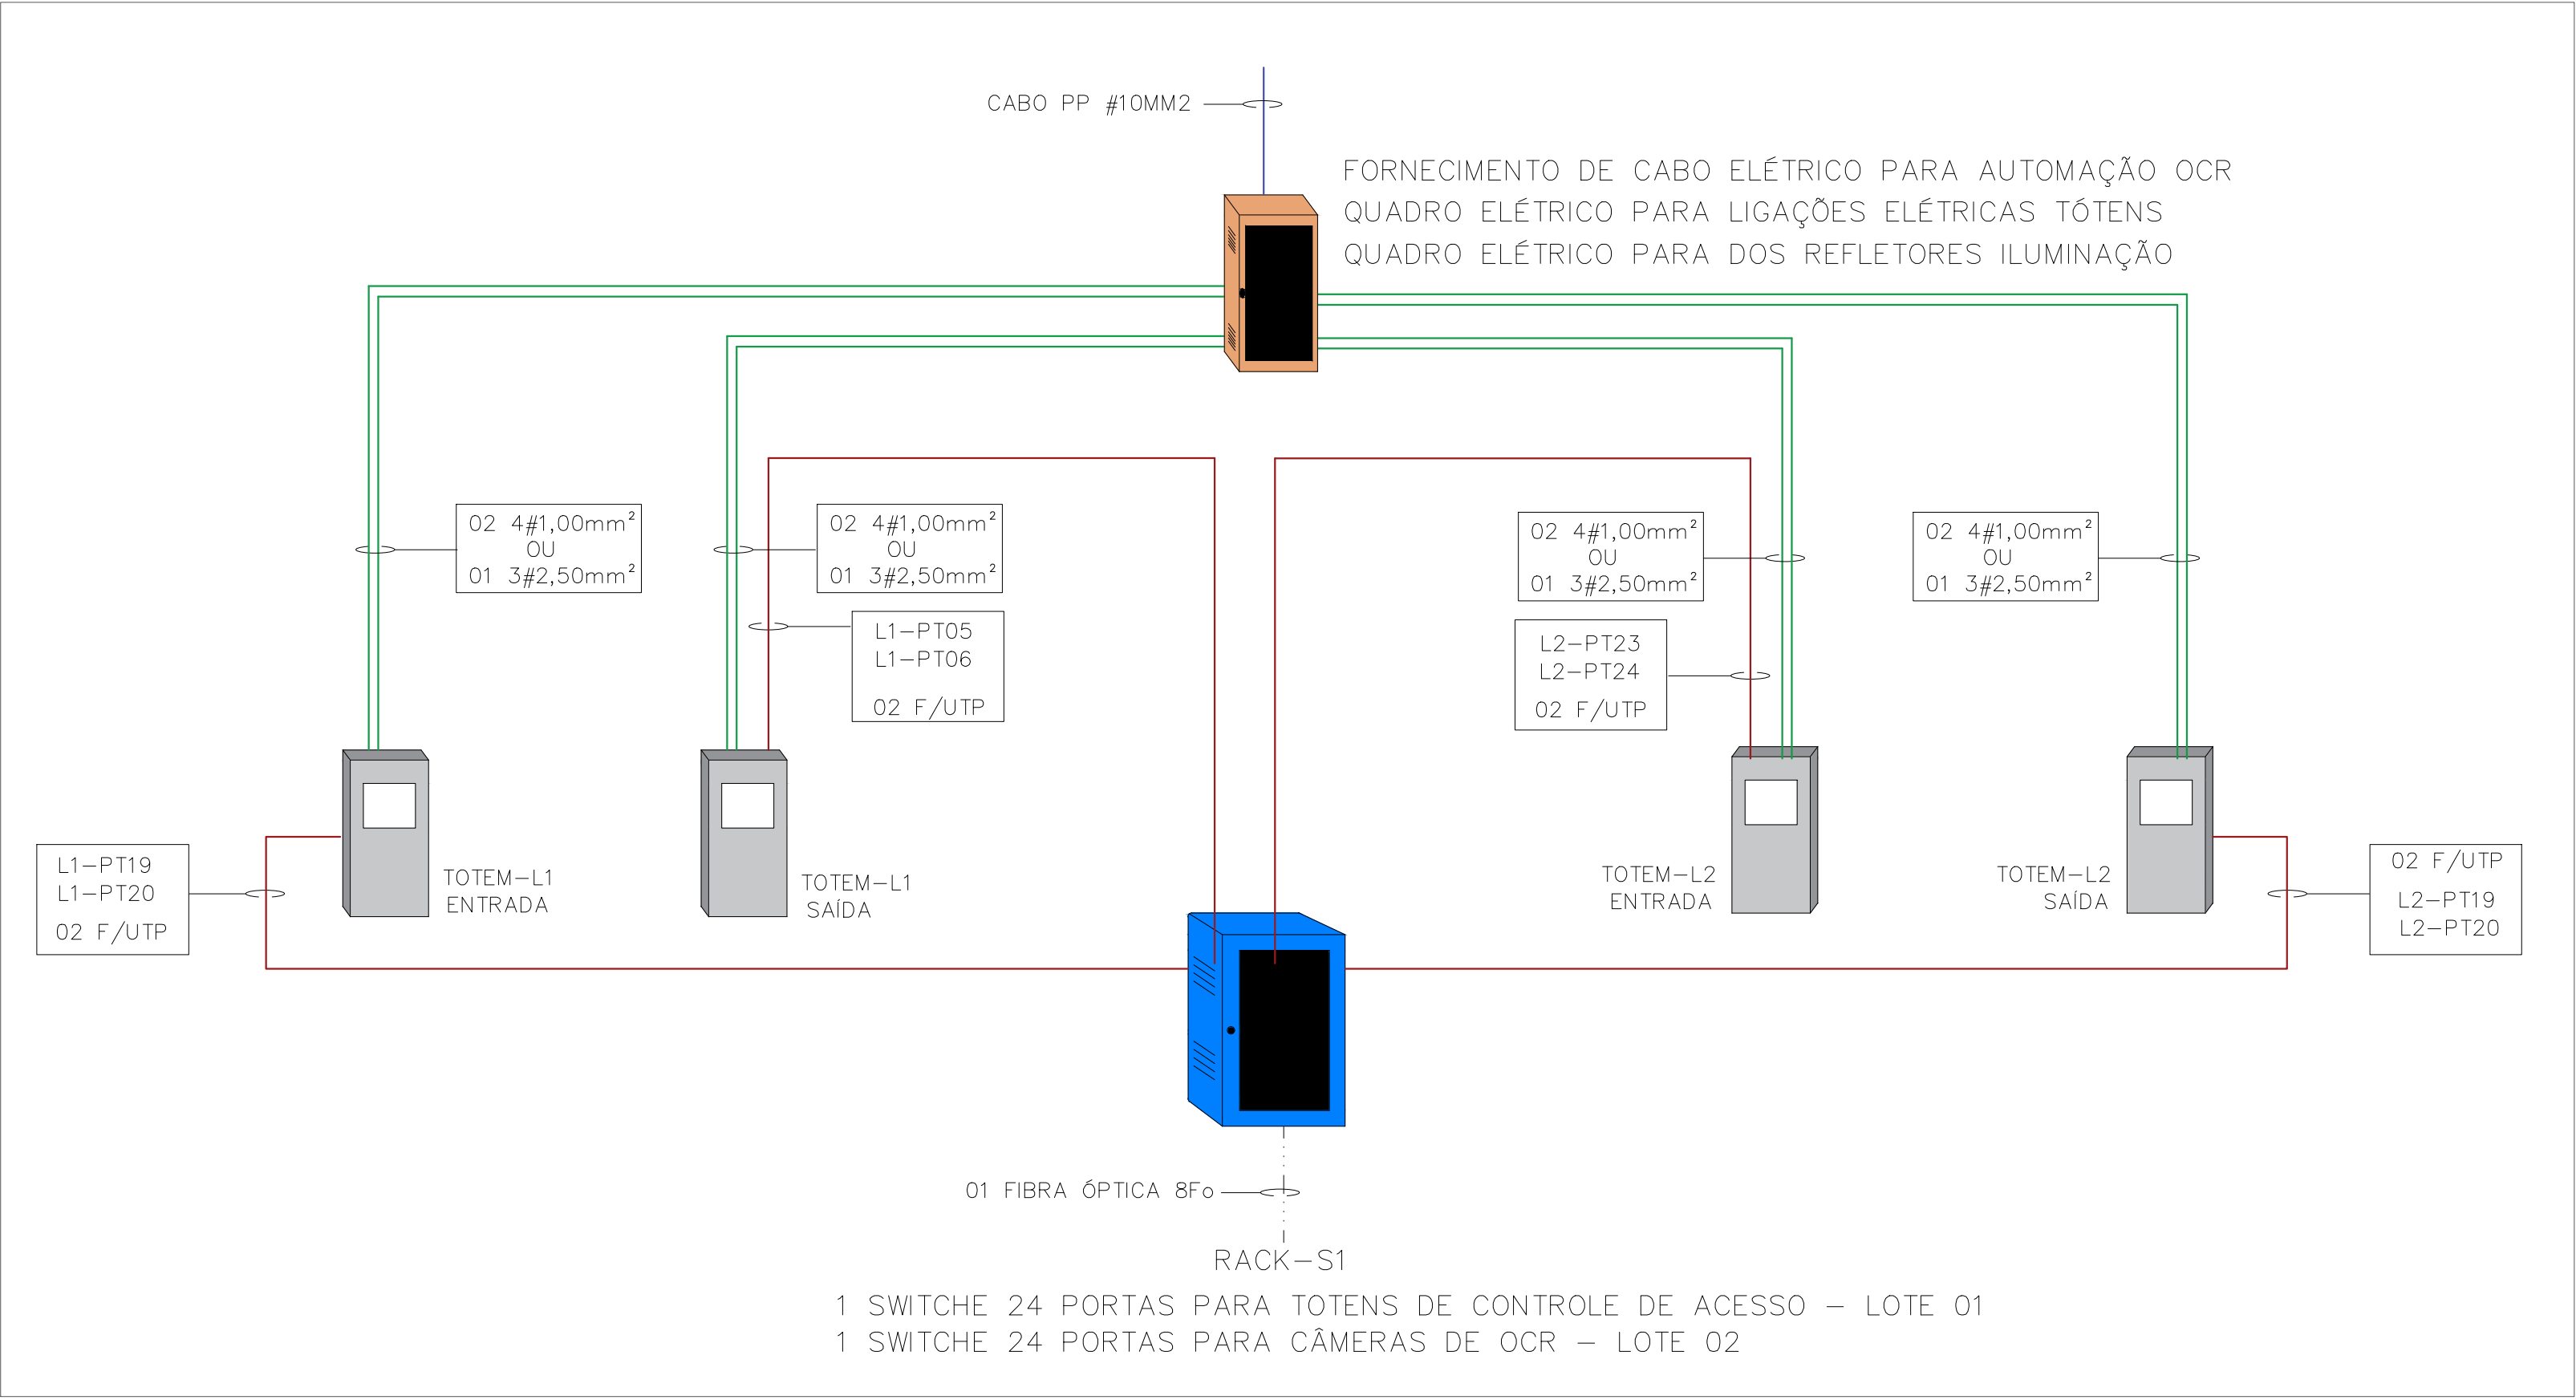

DETALHAMENTO DA BASE DO TÓTEM
Sem Escala

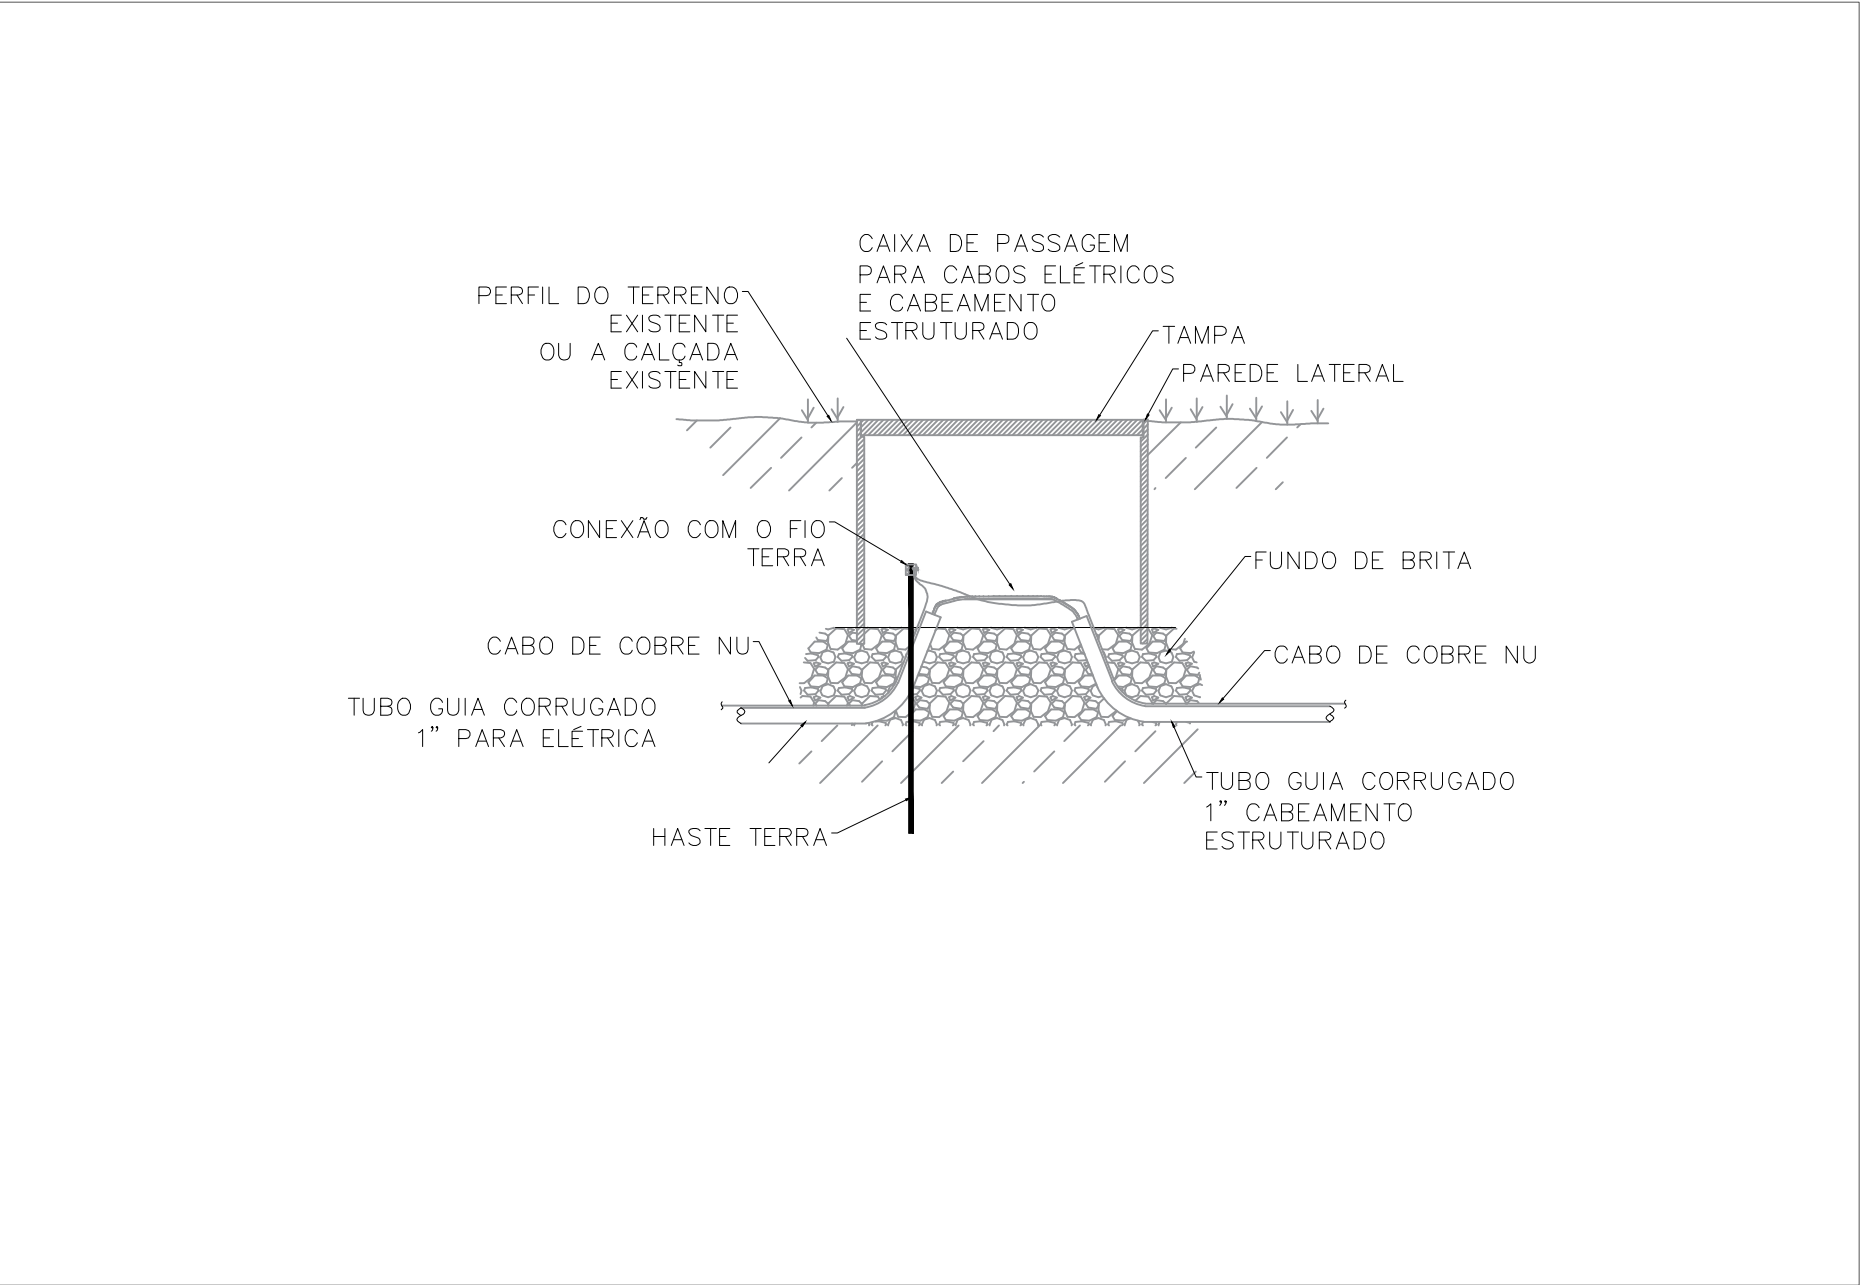

DETALHAMENTO CAIXA DE PASSAGEM
Sem Escala

SÍMBOLO	DESCRIÇÃO
	FIBRA ÓPTICA 8 F.O.
	RACK INTERNO
	ELETRODUTO GALVANIZADO PESADO
	CABO BLINDADO F/UTP CAT 6 ÁREA EXTERNA
	CABO UTP CAT6 ÁREA INTERNA
	CANALETA PVC ÁREA INTERNA
	PONTO DE REDE
	CÂMERA PTZ DOME - MODELO A DEFINIR
	CÂMERA FIXA EXTERNA - MODELO A DEFINIR
	CÂMERA FIXA INTERNA - MODELO A DEFINIR
	CÂMERA OCR
	DUTO SUBTERRÂNEO PARA CABEAMENTO ESTRUTURADO
	DUTO SUBTERRÂNEO PARA CABOS ELÉTRICOS
	QUADRO DE COMANDO DO OCR
	CAIXA DE PASSAGEM COM TAMPA PARA TUBULAÇÕES
	CLP
	SENSORES DO SISTEMA OCR
	SENSORES DE QUEIMA DA BALANÇA
	SENAFORO
	CANCELA
	TOTEM COM LEITOR DE CRACHA E BIOMÉTRICO
	DISPLAY DA BALANÇA PARA CONFERÊNCIA DE PESO

4#1,00mm ² OU 3#2,50mm ²
F/UTP
3#10,0mm ²

	</
--	--	----