






PLANTA BAIXA BALANÇA COM O POSICIONAMENTO DOS EQUIPAMENTOS DE OCR
Escala 1:75

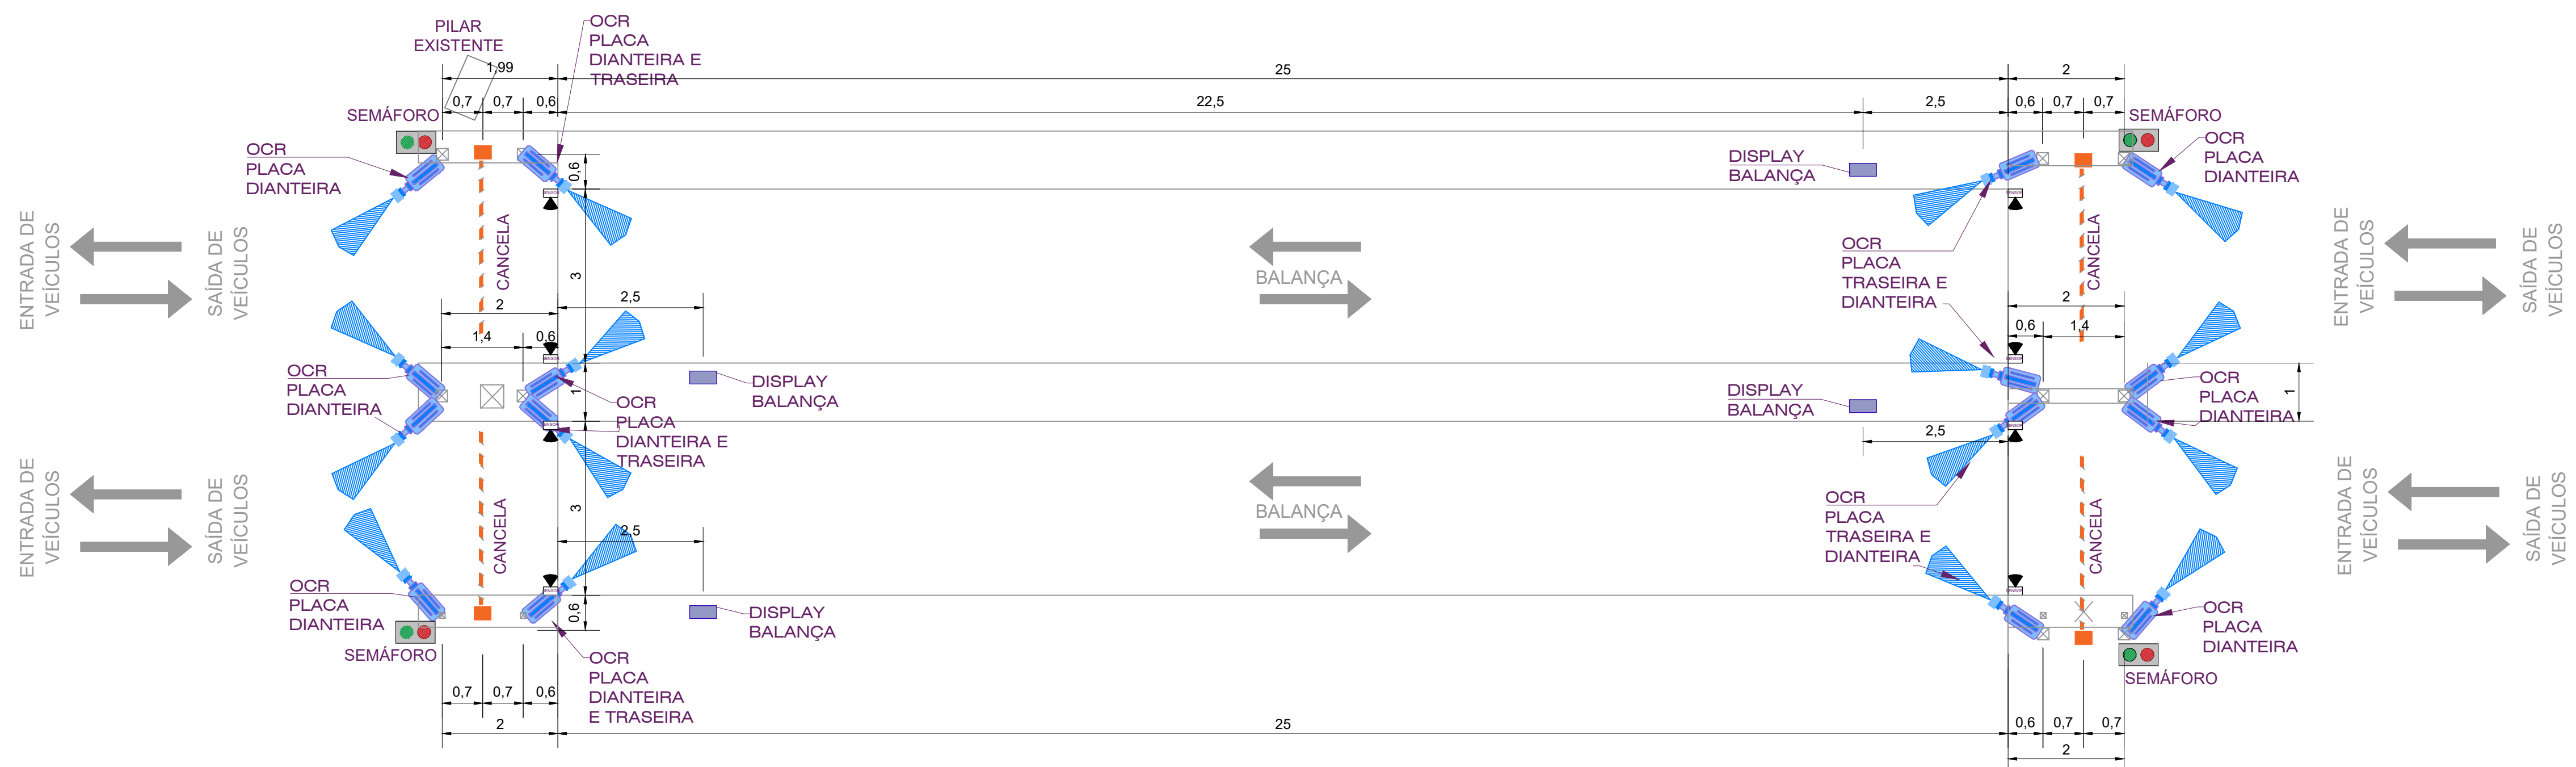


PLANTA BAIXA BALANÇA COM O POSICIONAMENTO DOS EQUIPAMENTOS DE OCR
Escala 1:75

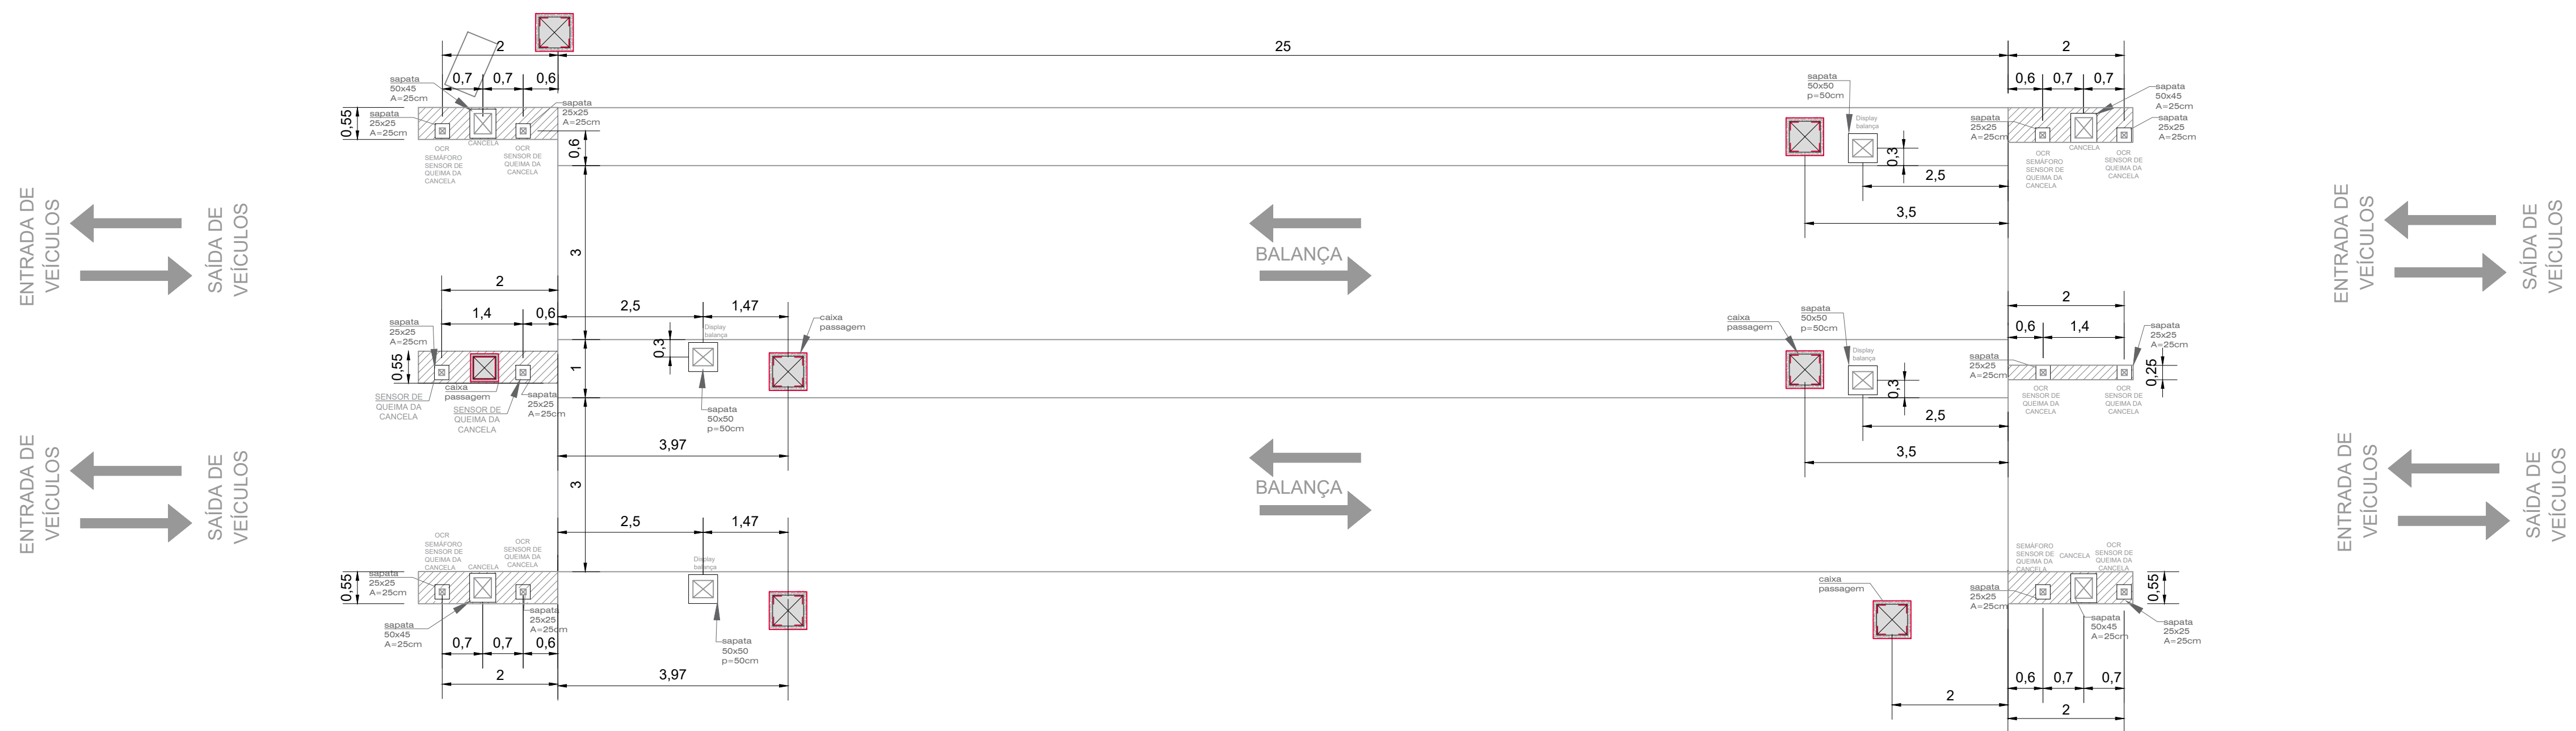


PLANTA BAIXA BALANÇA COM O POSICIONAMENTO DA INFRAESTRUTURA
Escala 1:75

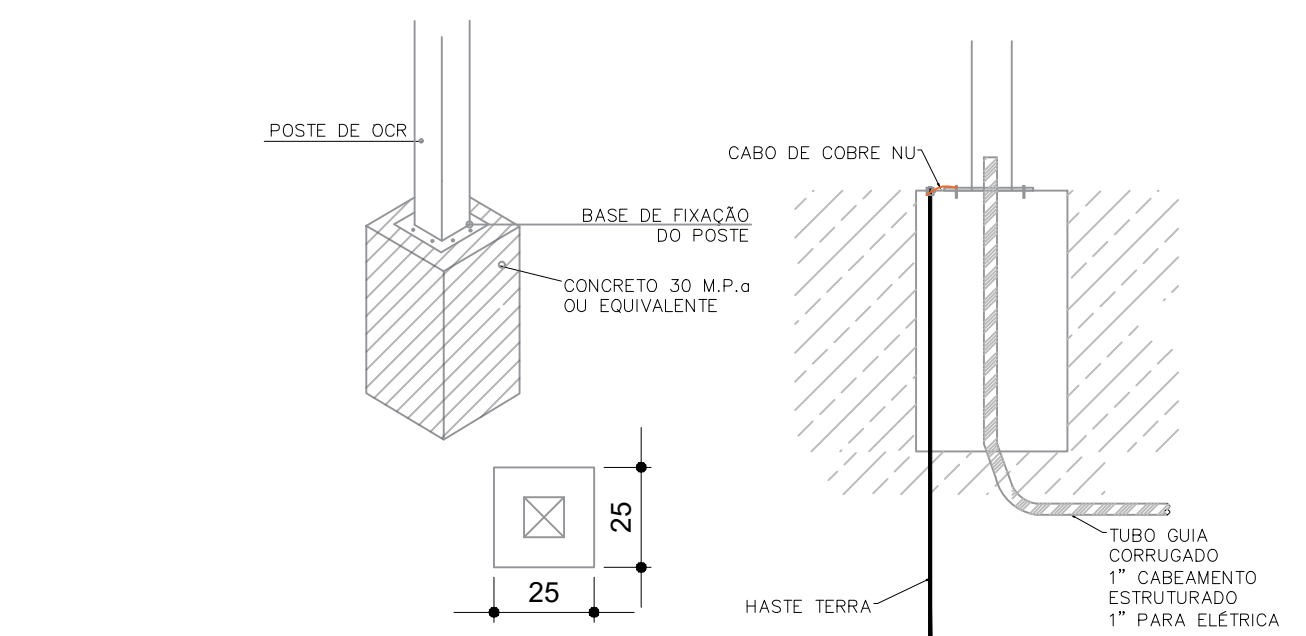


DETALHAMENTO BASE DO POSTE
Sem Escala

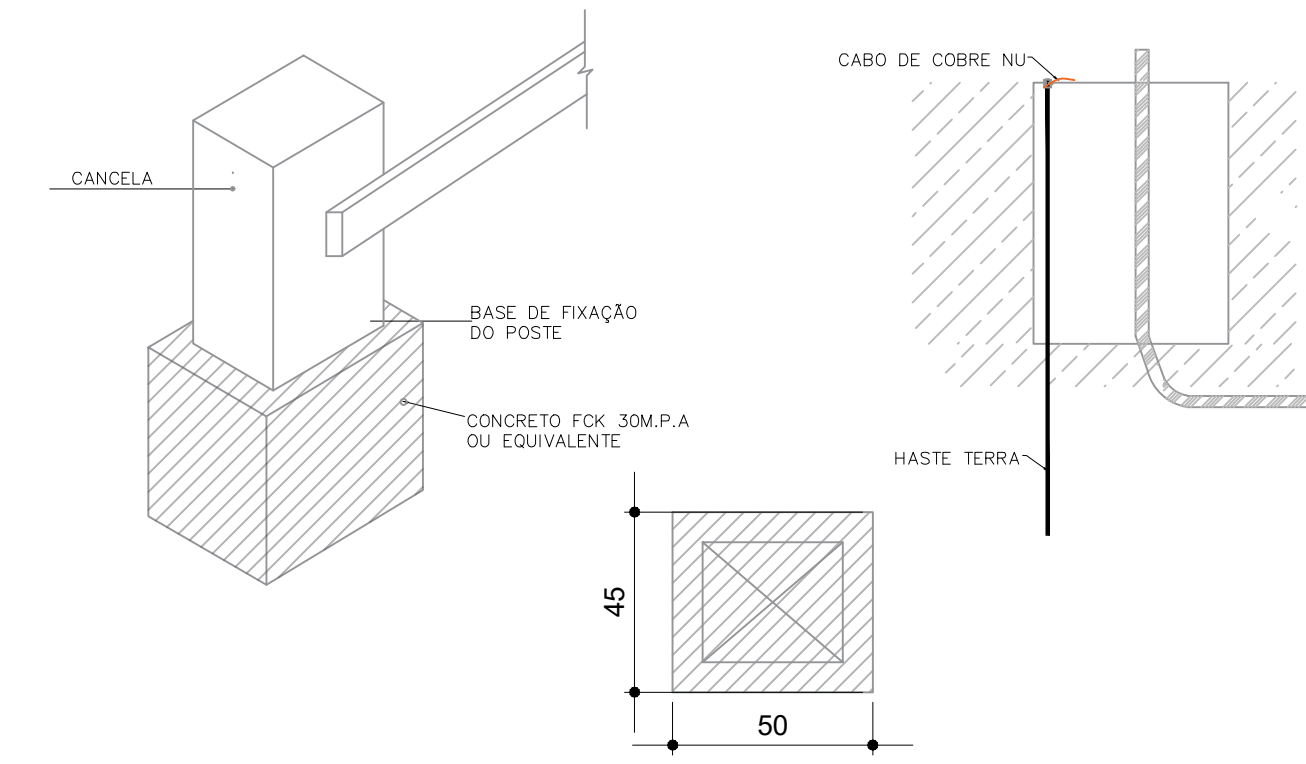

DETALHAMENTO BASE DA CANCELA
Sem Escala

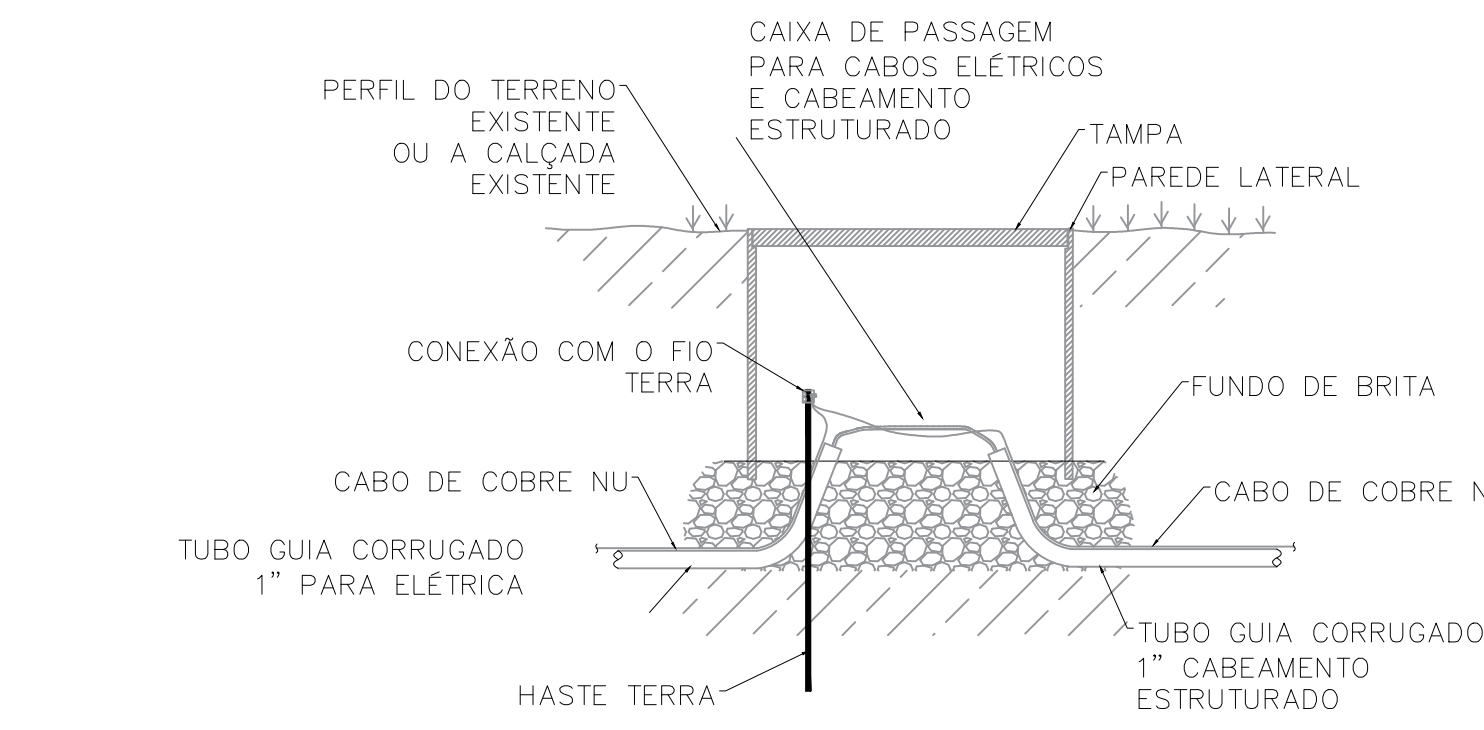


DETALHAMENTO CAIXA DE PASSAGEM
Sem Escala

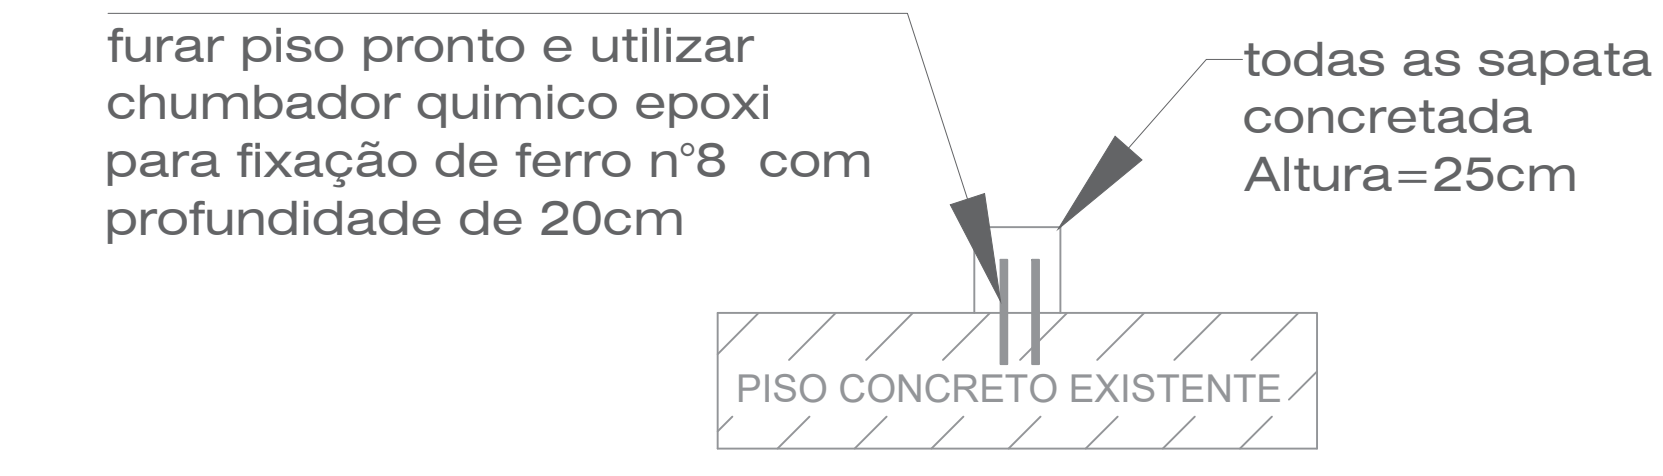

DETALHAMENTO DA INFRAESTRUTURA NO PISO
Sem Escala

SÍMBOLO	DESCRIÇÃO
	CÂMERA PTZ DOME - MODELO A DEFINIR
	CÂMERA FIXA EXTERNA - MODELO A DEFINIR
	CÂMERA FIXA INTERNA - MODELO A DEFINIR
	CÂMERA OCR
	DUTO SUBTERRÂNEO PARA CABEAMENTO ESTRUTURADO
	DUTO SUBTERRÂNEO PARA CABOS ELÉTRICOS
	QUADRO DE COMANDO DO OCR
	CAIXA DE PASSAGEM COM TAMPA PARA TUBULAÇÕES
	CLP
	SENSORES DO SISTEMA OCR
	SENSORES DE QUEIMA DA BALANÇA
	SEMAFORO
	CANCELA
	TOTEM COM LEITOR DE CRACHA E BIOMÉTRICO
	DISPLAY DA BALANÇA PARA CONFERÊNCIA DE PESO

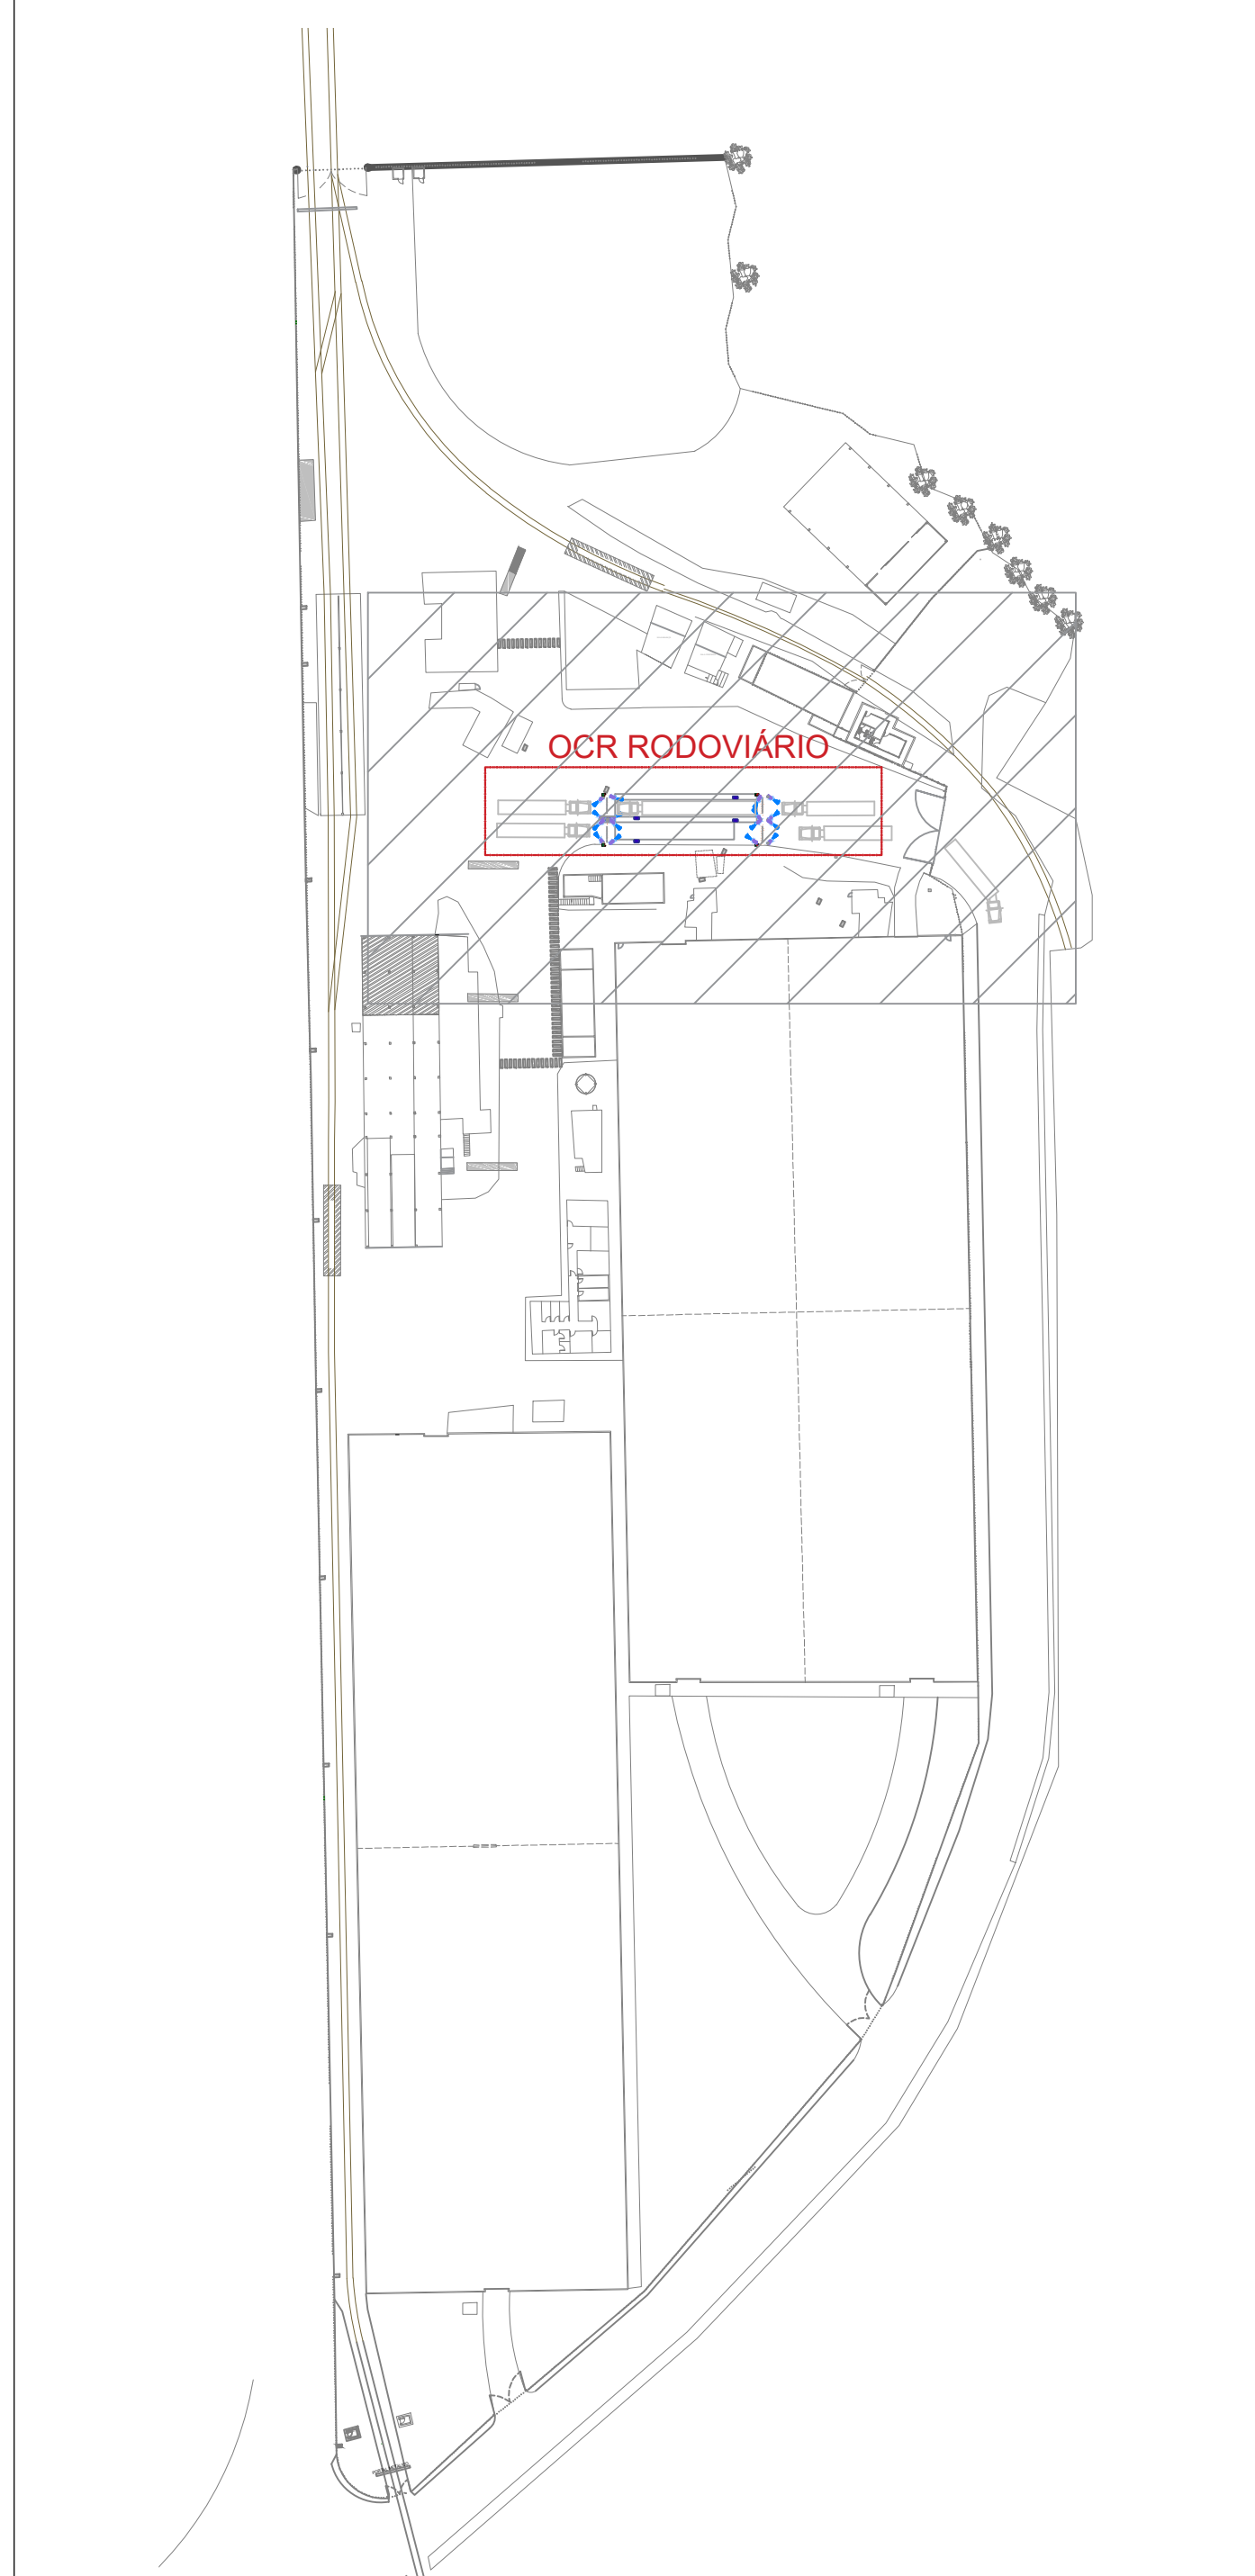

Revisão	Nº	Descrição	Verif. Por	Data
00	--		--	--

	FLUA SOLUÇÕES DE ARQUITETURA LTDA CNPJ: 37.600.258/0001-39 CONTATO: (48) 9 9683-4743 FLORIANÓPOLIS SANTA CATARINA
RESPONSÁVEL TÉCNICA Luciane Michelson Arquiteta e Urbanista - Crea 1098195	PROPRIETÁRIO SCPAP Porto de São Francisco do Sul S.A. CNPJ: 23.307.962/0001-40

CLIENTE		
SCPAR PORTO DE SÃO FRANCISCO DO SUL S.A.		
PROJETO		
PROJETO OCR RODOVIÁRIO		
LOCAL		
SÃO FRANCISCO DO SUL - SC		
ENDEREÇO		PRANCHAS
Avenida Engenheiro Leite Ribeiro, 782		1/4
ESCALA	DATA	
indicada	31/07/2023	
DESENHO		
Luciane		