

1 PISO EVENTO LAYOUT  
1 : 50



PROJETO ESTANDE INTERMODAL


ARQUITETURA - ESTUDO INTERVENÇÃO

Conteúdo PLANTA BAIXA - LAYOUT


Projeto LILIAN LIDIA

01

Escala 1 : 50

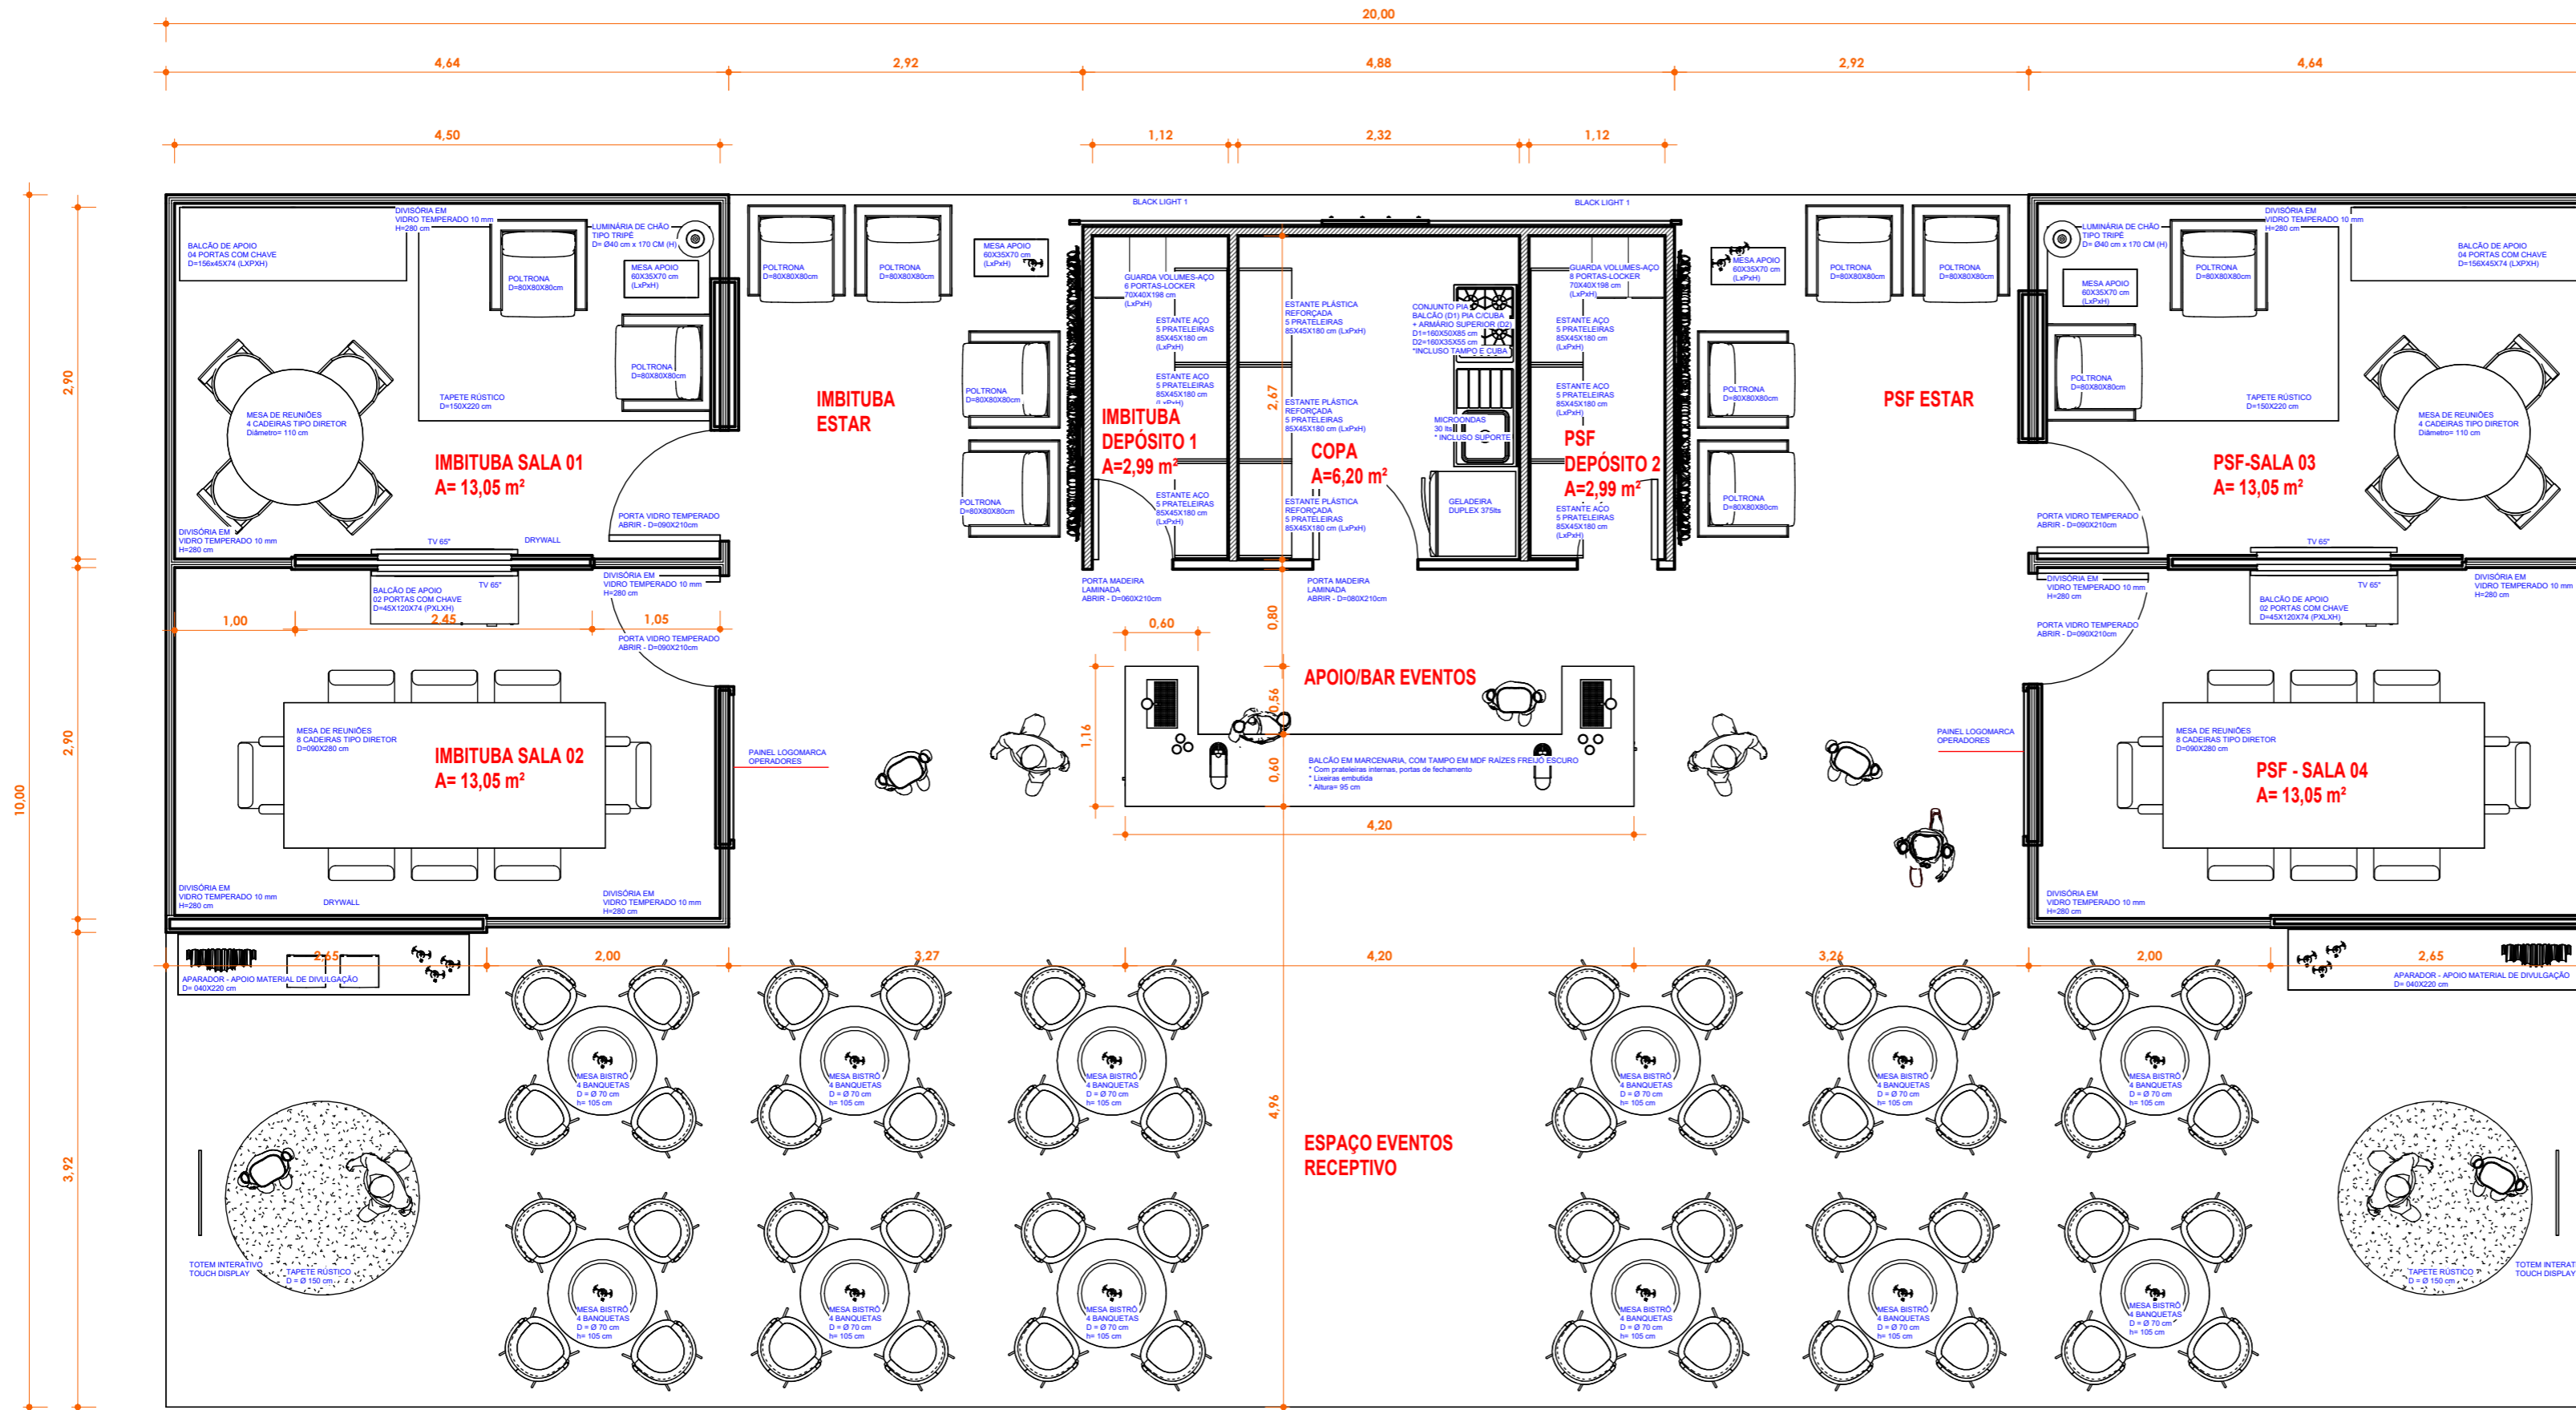

**1 PISO EVENTO LAYOUT -COTAS**  
1 : 50

 


  
**PORTO DE SÃO FRANCISCO DO SUL**

PROJETO ESTANDE INTERMODAL  
 ARQUITETURA - ESTUDO INTERVENÇÃO

Conteúdo	PLANTA BAIXA - COTAS
Projeto	LILIAN LIDIA

02

Escala	1 : 50
--------	--------

 

PROJETO ESTANDE INTERMODAL





ARQUITETURA - ESTUDO INTERVENÇÃO

Conteúdo **RENDERS**

Projeto **LILIAN LIDIA**

**03**

Escala

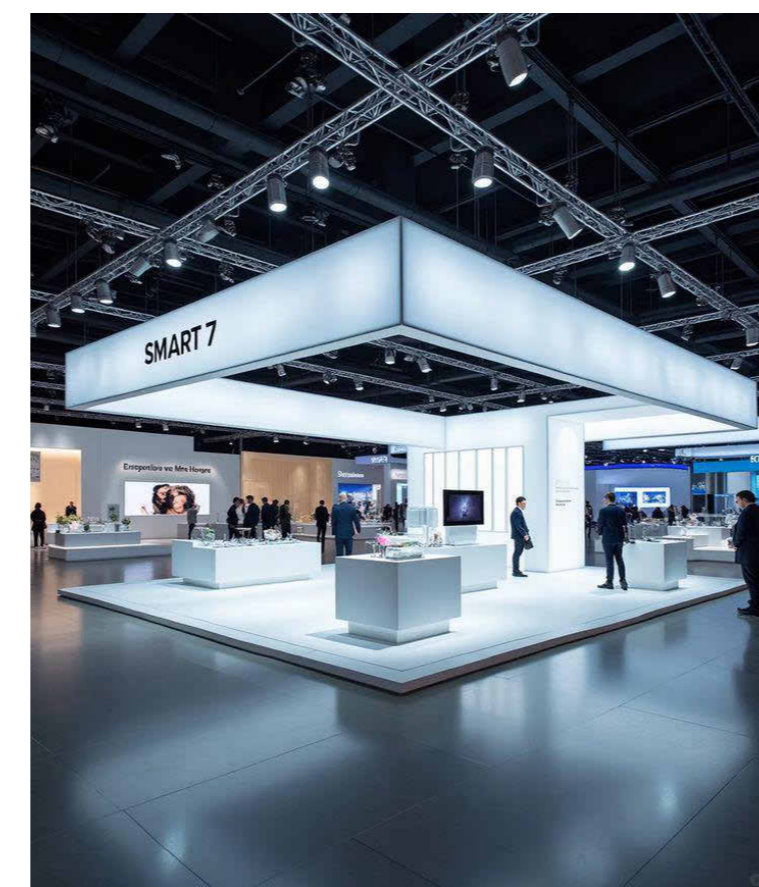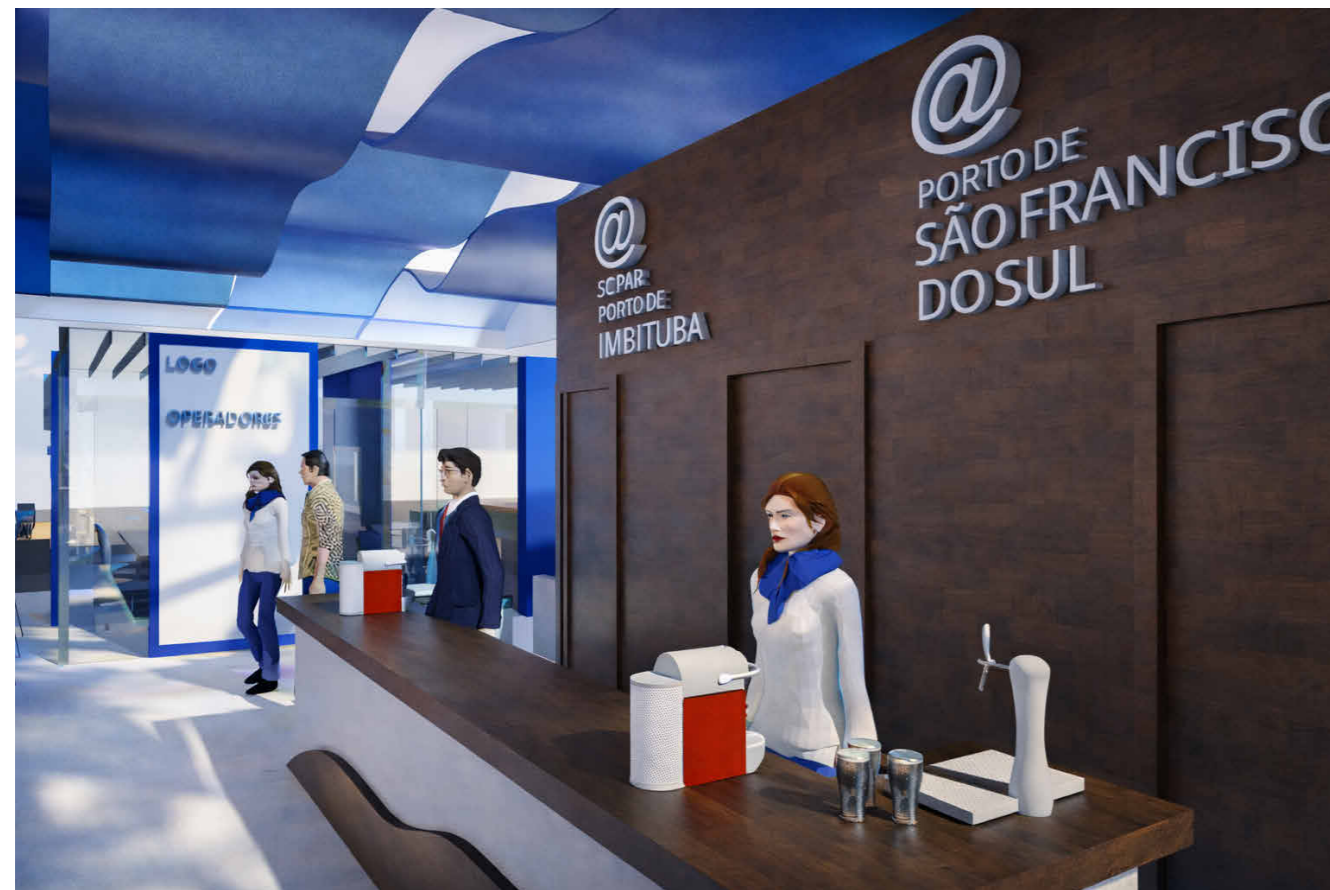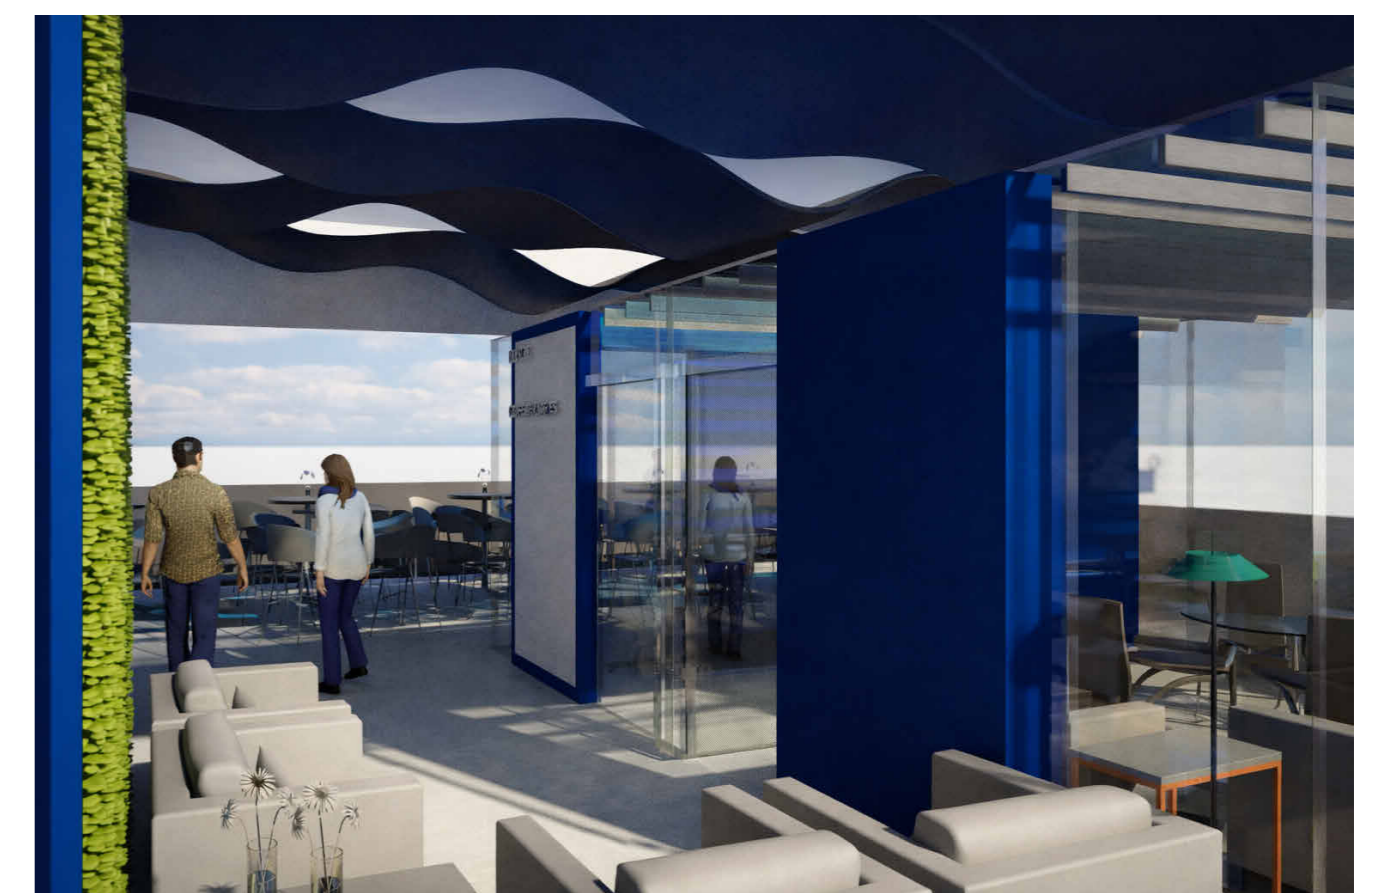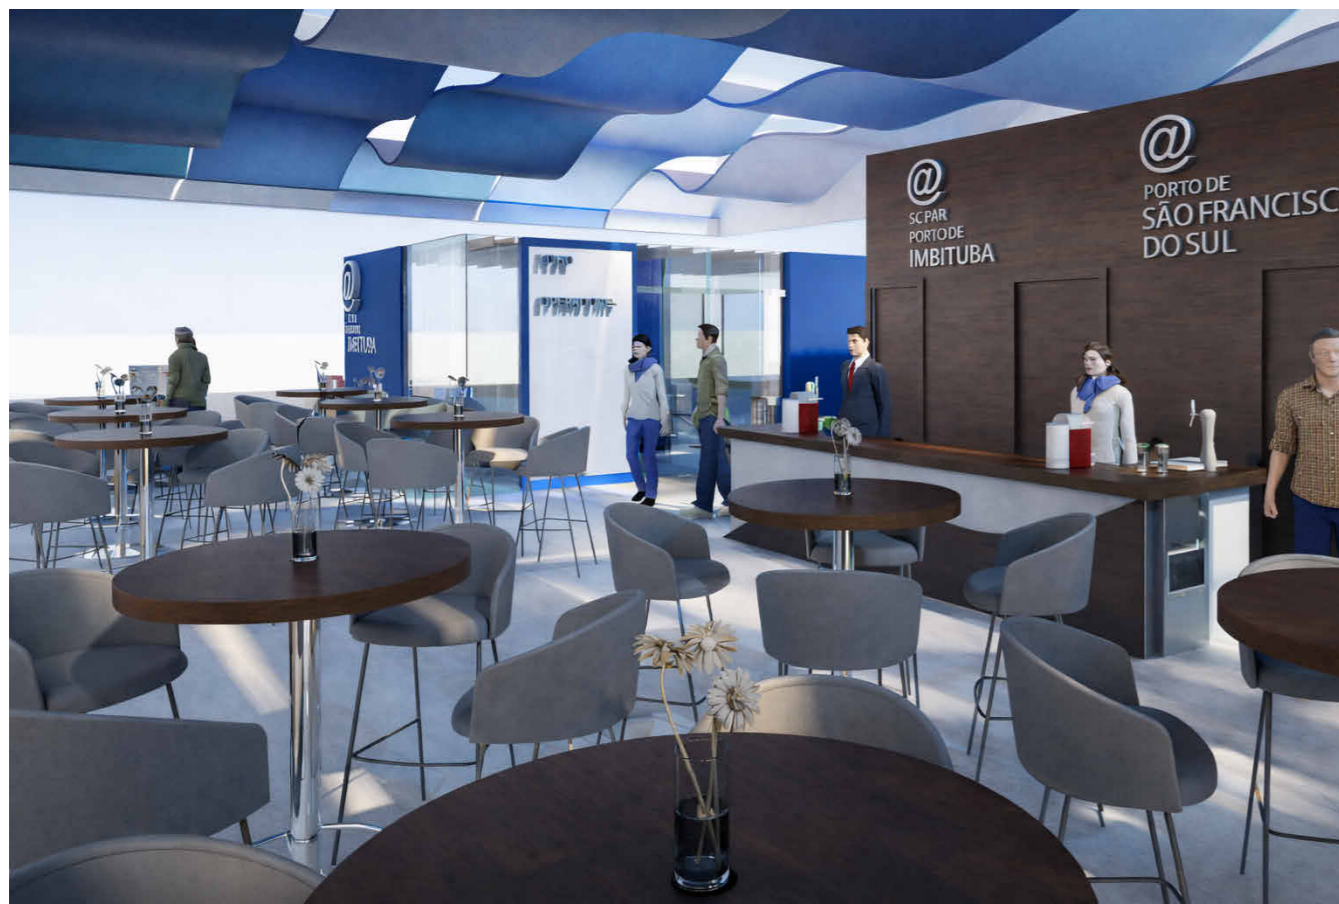


MODELO DE REFERÊNCIA - TESTEIRA EM PAINEL LED OUTDOOR  
INTERIOR PROJEÇÕES DIGITAIS




MODELO DE REFERÊNCIA - TESTEIRA EM PAINEL LED OUTDOOR  
INTERIOR PROJEÇÕES DIGITAIS



PROJETO ESTANDE INTERMODAL	
ARQUITETURA - ESTUDO INTERVENÇÃO	
Conteúdo	RENDERS
Projeto	LILIAN LIDIA
04	
Escala	

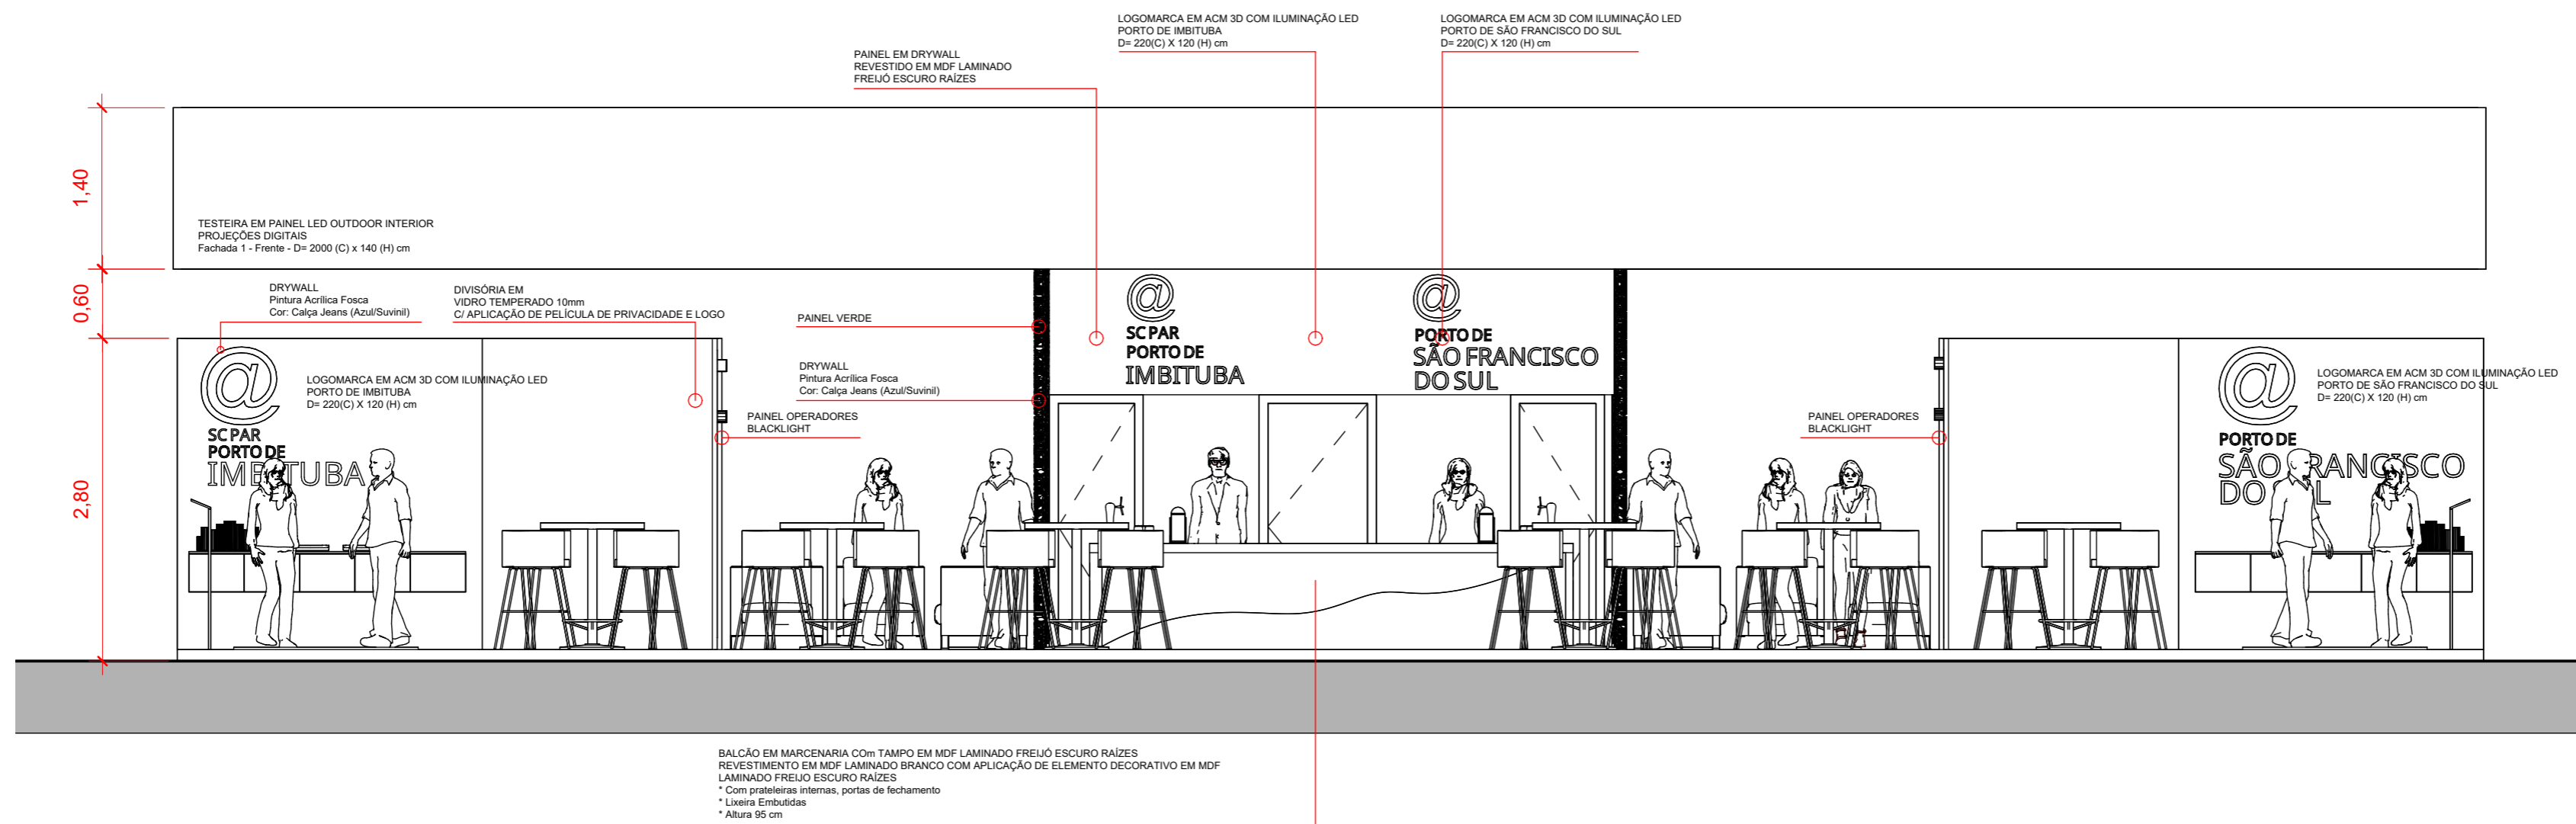

1 FACHADA 1 - Frente  
1 : 50

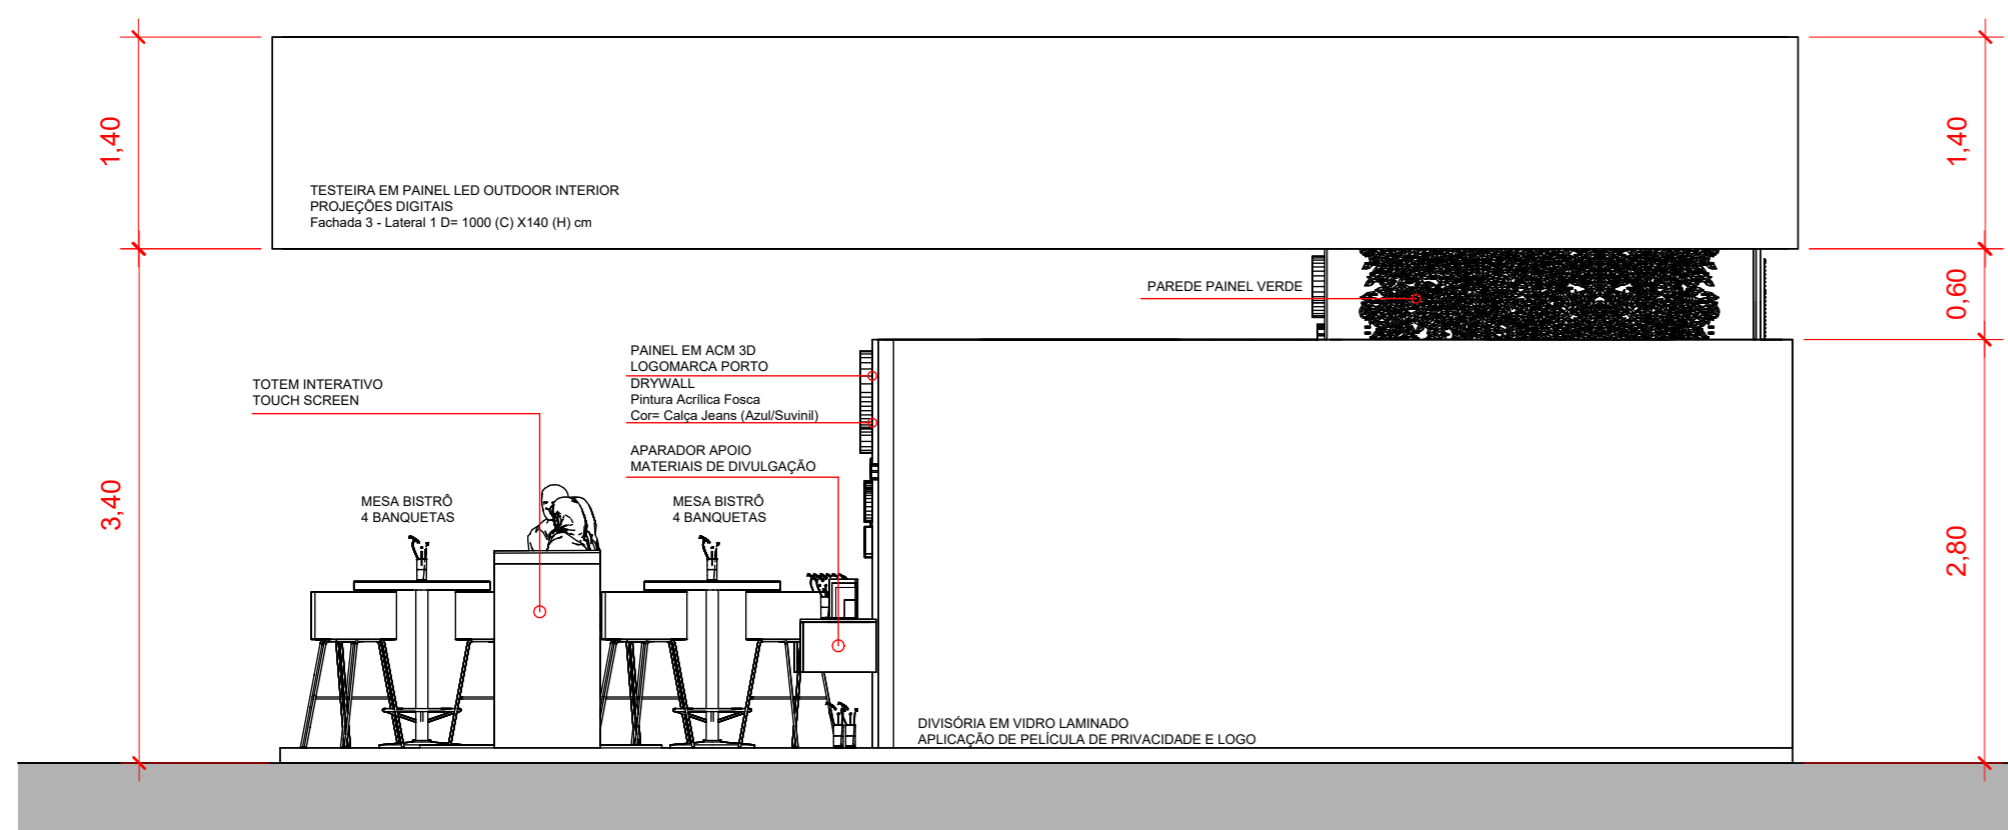

2 FACHADA 3 - Lateral 1  
1 : 50



PROJETO ESTANDE INTERMODAL


ARQUITETURA - ESTUDO INTERVENÇÃO

Conteúdo FACHADAS

Projeto LILIAN LIDIA


05

Escala 1 : 50

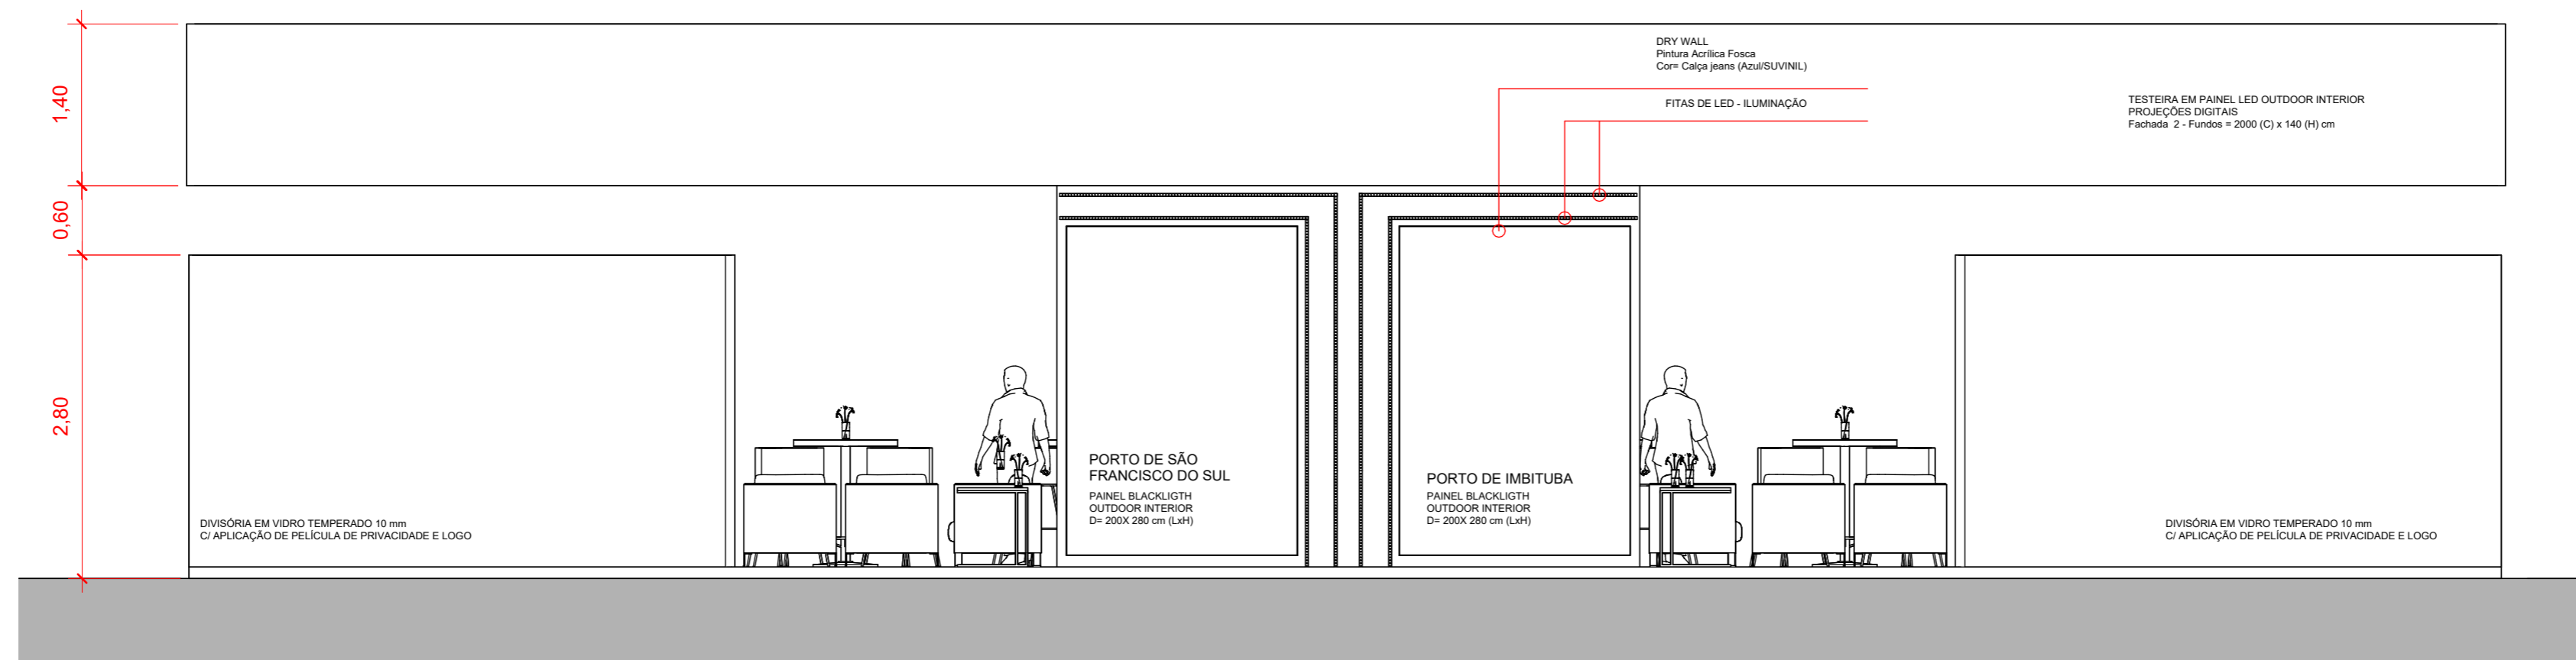


## 1 FACHADA 2 - Fundos

1 : 50

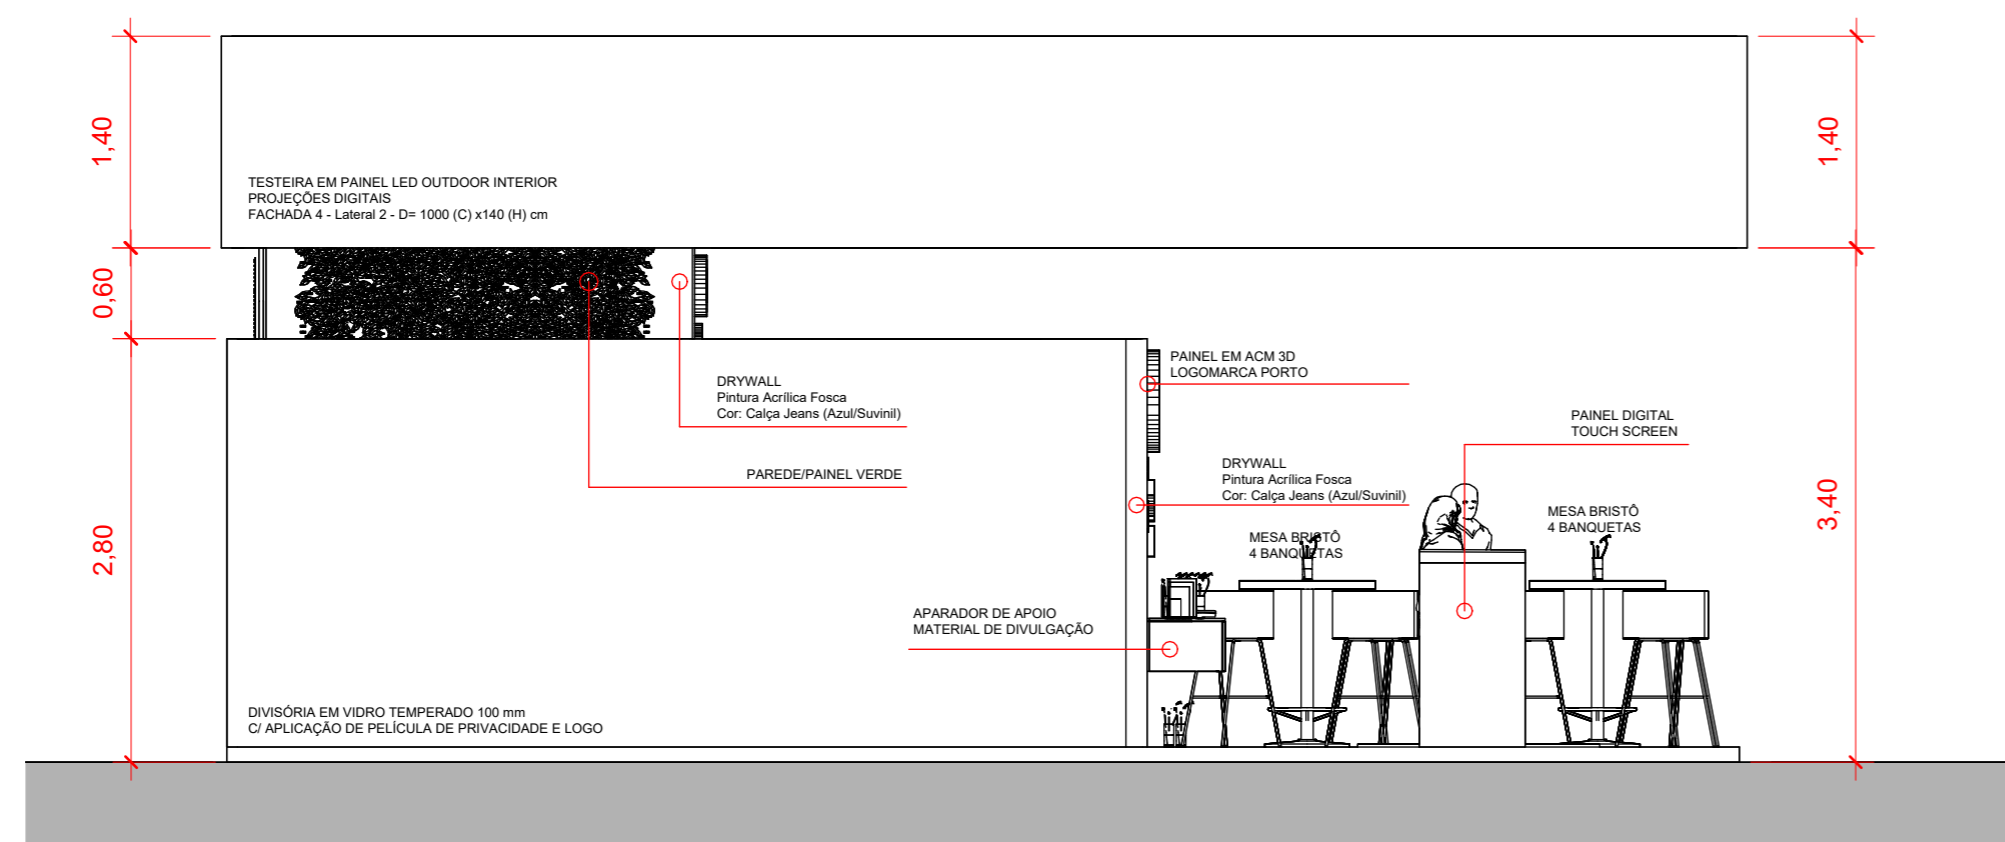


## 2 FACHADA 4 - Lateral 2


1 : 50

 

PROJETO ESTANDE INTERMODAL	
ARQUITETURA - ESTUDO INTERVENÇÃO	
Conteúdo	
Projeto	LILIAN LIDIA
06	
Escala	1 : 50

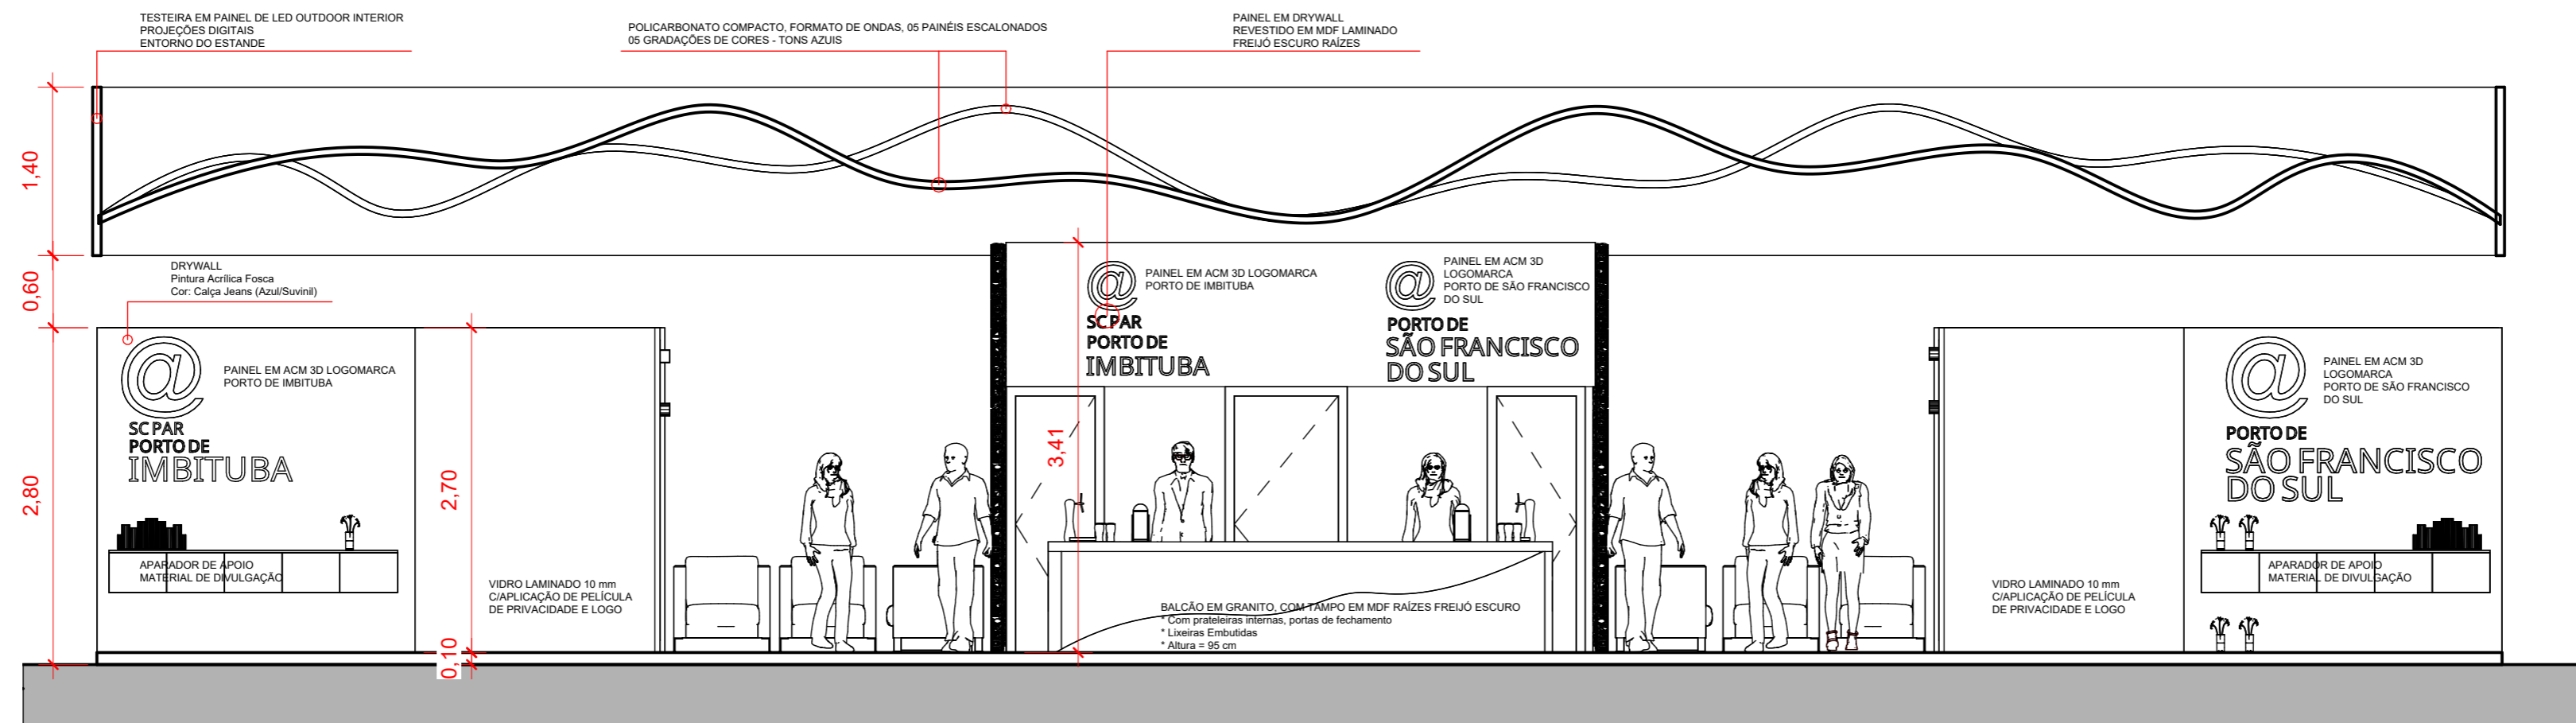

**1** Corte 2  
1 : 50

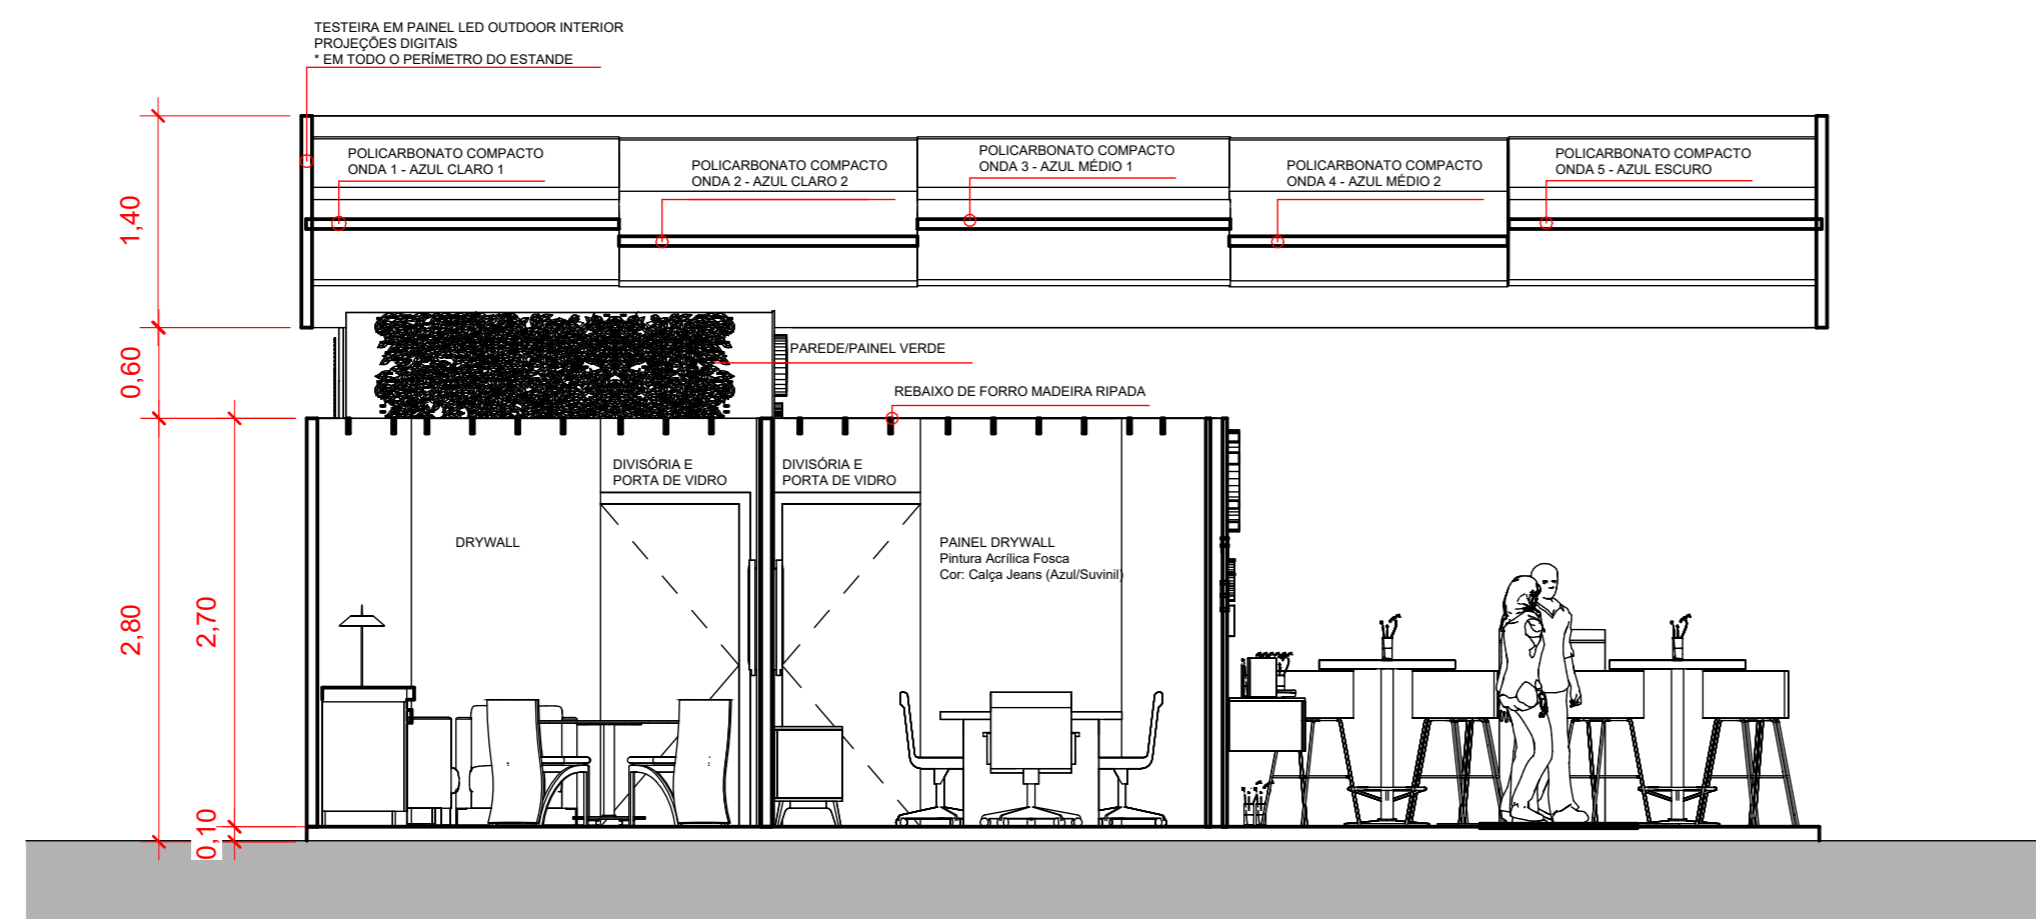

**2** Corte 1  
1 : 50



PROJETO ESTANDE INTERMODAL

ARQUITETURA - ESTUDO INTERVENÇÃO

Conteúdo CORTES

Projeto LILIAN LIDIA

07

Escala 1 : 50