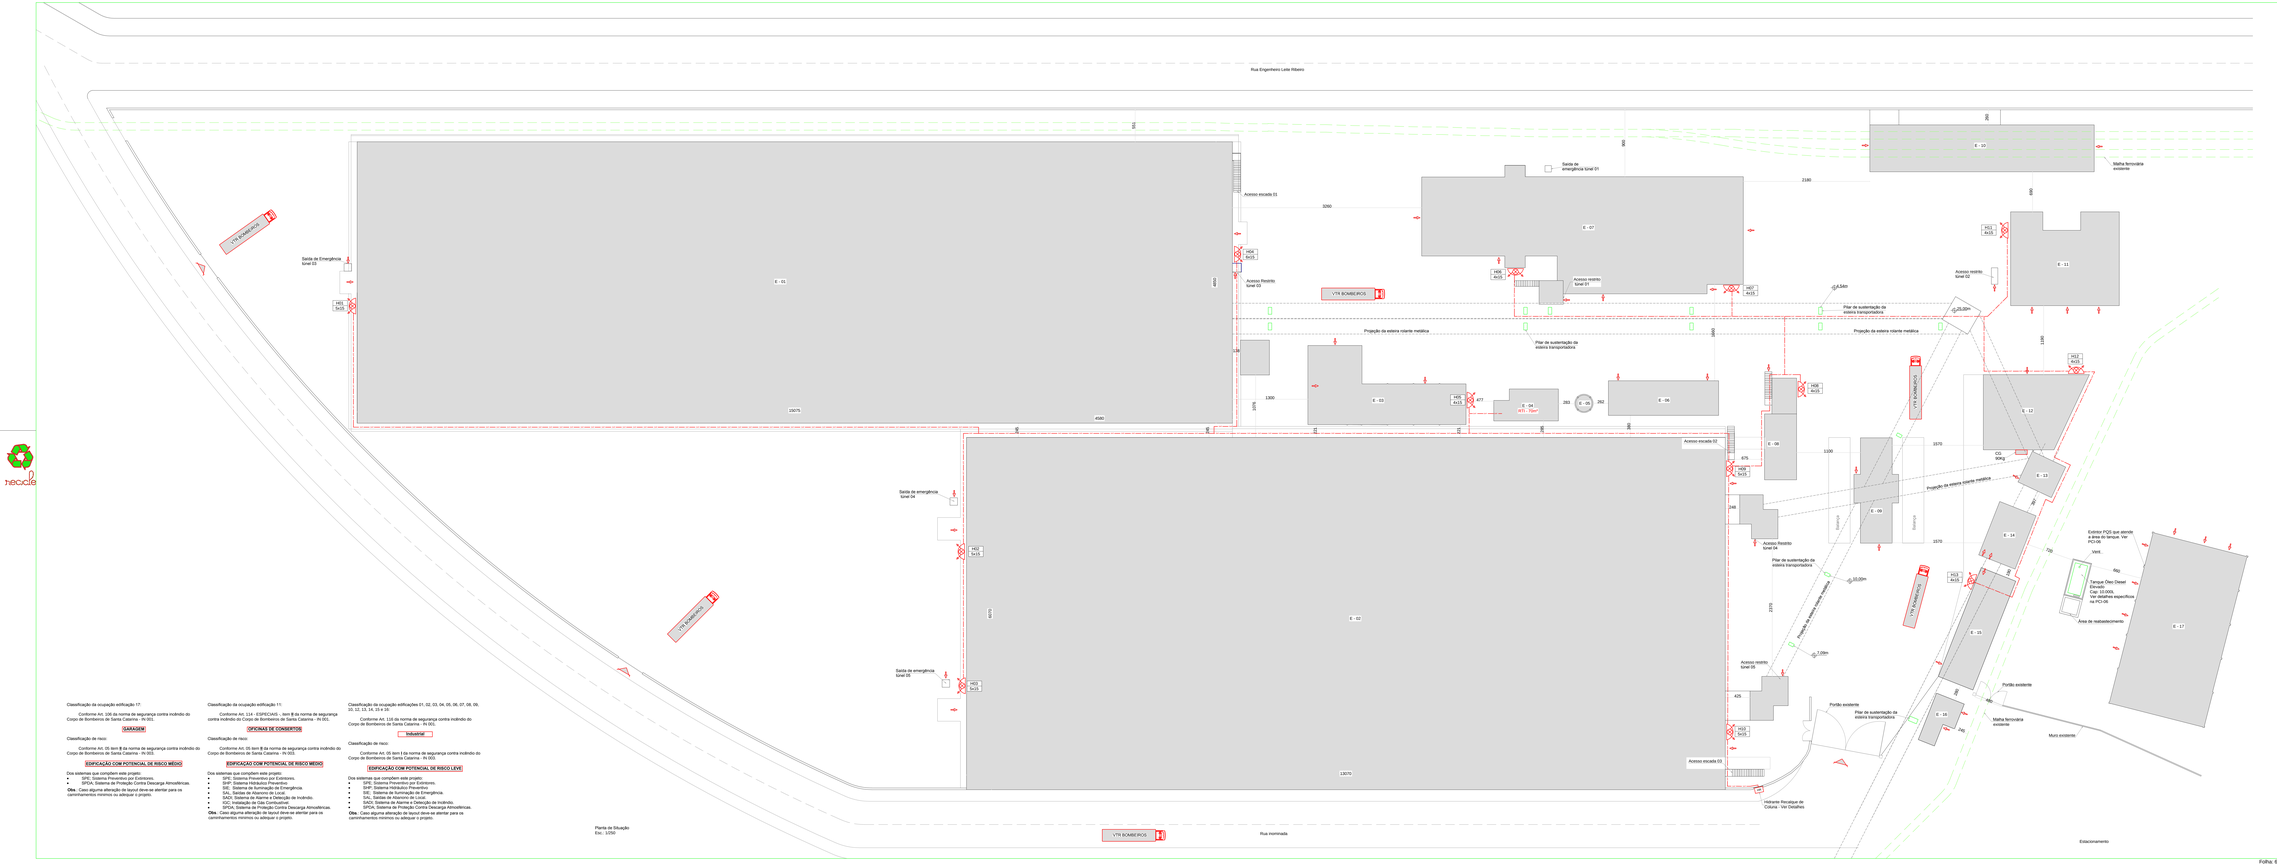

Classificação da ocupação edificação 17:

Conforme Art. 106 da norma de segurança contra incêndio do Corpo de Bombeiros de Santa Catarina - IN 001.

GARAGEM

Classificação de risco:

Conforme Art. 05 item **B** da norma de segurança contra incêndio do Corpo de Bombeiros de Santa Catarina - IN 001.

EDIFICAÇÃO COM POTENCIAL DE RISCO MÉDIO

Dos sistemas que compõem este projeto:

- SPE, Sistema Preventivo por Extintores.
- SPDA, Sistema de Proteção Contra Descarga Atmosféricas.

Obs. - Caso alguma alteração de layout deve-se atentar para os caminhamentos mínimos ou adequar o projeto.

Classificação da ocupação edificação 11:

Conforme Art. 114 - ESPECIAIS , item **B** da norma de segurança contra incêndio do Corpo de Bombeiros de Santa Catarina - IN 001.

OFICINAS DE CONSERTOS

Classificação de risco:

Conforme Art. 05 item **B** da norma de segurança contra incêndio do Corpo de Bombeiros de Santa Catarina - IN 001.

EDIFICAÇÃO COM POTENCIAL DE RISCO MÉDIO

Dos sistemas que compõem este projeto:

- SPE, Sistema Preventivo por Extintores.
- SHP, Sistema Hidráulico Preventivo.
- SIE, Sistema de Iluminação de Emergência.
- SAL, Saídas de Abandono de Local.
- SAD, Sistema de Alarme e Detecção de Incêndio.
- IGC, Instalação de Gás Combustível.
- SPDA, Sistema de Proteção Contra Descarga Atmosféricas.

Obs. - Caso alguma alteração de layout deve-se atentar para os caminhamentos mínimos ou adequar o projeto.

Classificação da ocupação edificações 01, 02, 03, 04, 05, 06, 07, 08, 09, 10, 12, 13, 14, 15 e 16 :

Conforme Art. 116 da norma de segurança contra incêndio do Corpo de Bombeiros de Santa Catarina - IN 001.

Industrial

Classificação de risco:

Conforme Art. 05 item **I** da norma de segurança contra incêndio do Corpo de Bombeiros de Santa Catarina - IN 001.

EDIFICAÇÃO COM POTENCIAL DE RISCO LEVE

Dos sistemas que compõem este projeto:

- SPE, Sistema Preventivo por Extintores.
- SHP, Sistema Hidráulico Preventivo.
- SIE, Sistema de Iluminação de Emergência.
- SAL, Saídas de Abandono de Local.
- SAD, Sistema de Alarme e Detecção de Incêndio.
- SPDA, Sistema de Proteção Contra Descarga Atmosféricas.

Obs. - Caso alguma alteração de layout deve-se atentar para os caminhamentos mínimos ou adequar o projeto.

- A Edificação deverá possuir Brigadistas de incêndio voluntário, quando a população fixa for superior a 20 pessoas; e brigadistas de incêndio particular, quando a população fixa for superior a 100 pessoas.

- A brigada de incêndio deverá ser calculada de acordo com os artigos da IN28, e seu dimensionamento deverá ser apresentado na vistoria de funcionamento.

Resumo de Áreas

Prédio	Classificação	Risco	Área	Descrição
E-1	Industrial	Leve	7.311,33m²	E-1-Armazem 02
E-2	Industrial	Leve	8.044,28m²	E-2-Armazem 01
E-3	Industrial	Leve	252,85m²	E-3-Administrativo
E-4	Industrial	Leve	65,46m²	E-4-Cisterna/Casa de Bombas
E-5	Industrial	Leve	7,85m²	E-5-Reservatorio de Consumo
E-6	Industrial	Leve	113,17m²	E-6-Arquivo Morto
E-7	Industrial	Leve	983,98m²	E-7-Moega Rodoviaria
E-8	Industrial	Leve	151,52m²	E-8-Gerador/Casa Elétrica
E-9	Industrial	Leve	116,34m²	E-9-Balança Rodoviaria
E-10	Industrial	Leve	312,54m²	E-10-Moega Ferroviária
E-11	Oficinas	Médio	281,63m²	E-11-Manutenção
E-12	Industrial	Leve	197,13m²	E-12-Almoxarifado
E-13	Industrial	Leve	38,93m²	E-13-Refeitorio/Cozinha
E-14	Industrial	Leve	68,33m²	E-14-Sala Comprador
E-15	Industrial	Leve	128,55m²	E-15-Bicicletário
E-16	Industrial	Leve	35,63m²	E-16-Portaria
E-17	Garagem	Médio	412,38m²	E-17-Galpão Máquinas
Total Áreas: 18.712,52m²				

Legenda

	Acesso de viaturas
	Acesso a edificação
HR	Hidrante de recalque
	Hidrante de saída dupla Detalhe na prancha do isométrico SHP
	Caminhão do Corpo de Bombeiros
	Canalização SHP Detalhe na prancha do isométrico SHP

Modificativo de Projeto Preventivo Contra Incêndio Aprovado n°27217 do dia 08/08/2013

Eng. Civil Jonathan Rafael Otto
Reg n° 129486-9

Companhia Integrada de Desenvolvimento Agrícola de SC
CNPJ: 83.807.586/0003-90

Obs: cotas dimensionais entre cota e escala, prevalece a cota

Projeto Preventivo Contra Incêndio

Prancha:
Planta de Situação

Responsável técnico:
Jonathan Rafael Otto

Obra:
CIDASC SFS

Localização
Rua : Engenheiro Leite Ribeiro N°: 653
Bairro: Centro
CEP: 89240-000
Cidade/Estado: São Francisco do Sul/SC

Escala	Data	Revisão	Formato de Folha
1/250	01-2015	Rev-01	Área Total: 18.712,52m²

Desenhista	Conferido
Gabriel Hammes	PCI - 01/10

E-mail: projetos@uniaoprojetos.eng.br
Rua: Carlos Bauer N° 204
Fone: (47) 3337 5121 Vila Nova/es - Blumenau

PCI - CIDASC SFS - 01 - Planta de Situação.Prj.01

Folha: 610x1775mm